




N.B.: LE STRUTTURE DI OGNI U.I. SONO INDIPENDENTI E SEPARATE
DA LASTRA ISOLANTE DI SPESSORE 6CM IN MODO NETTO E CONTINUATIVO
IN SENSO VERTICALE ED ORIZZONTALE

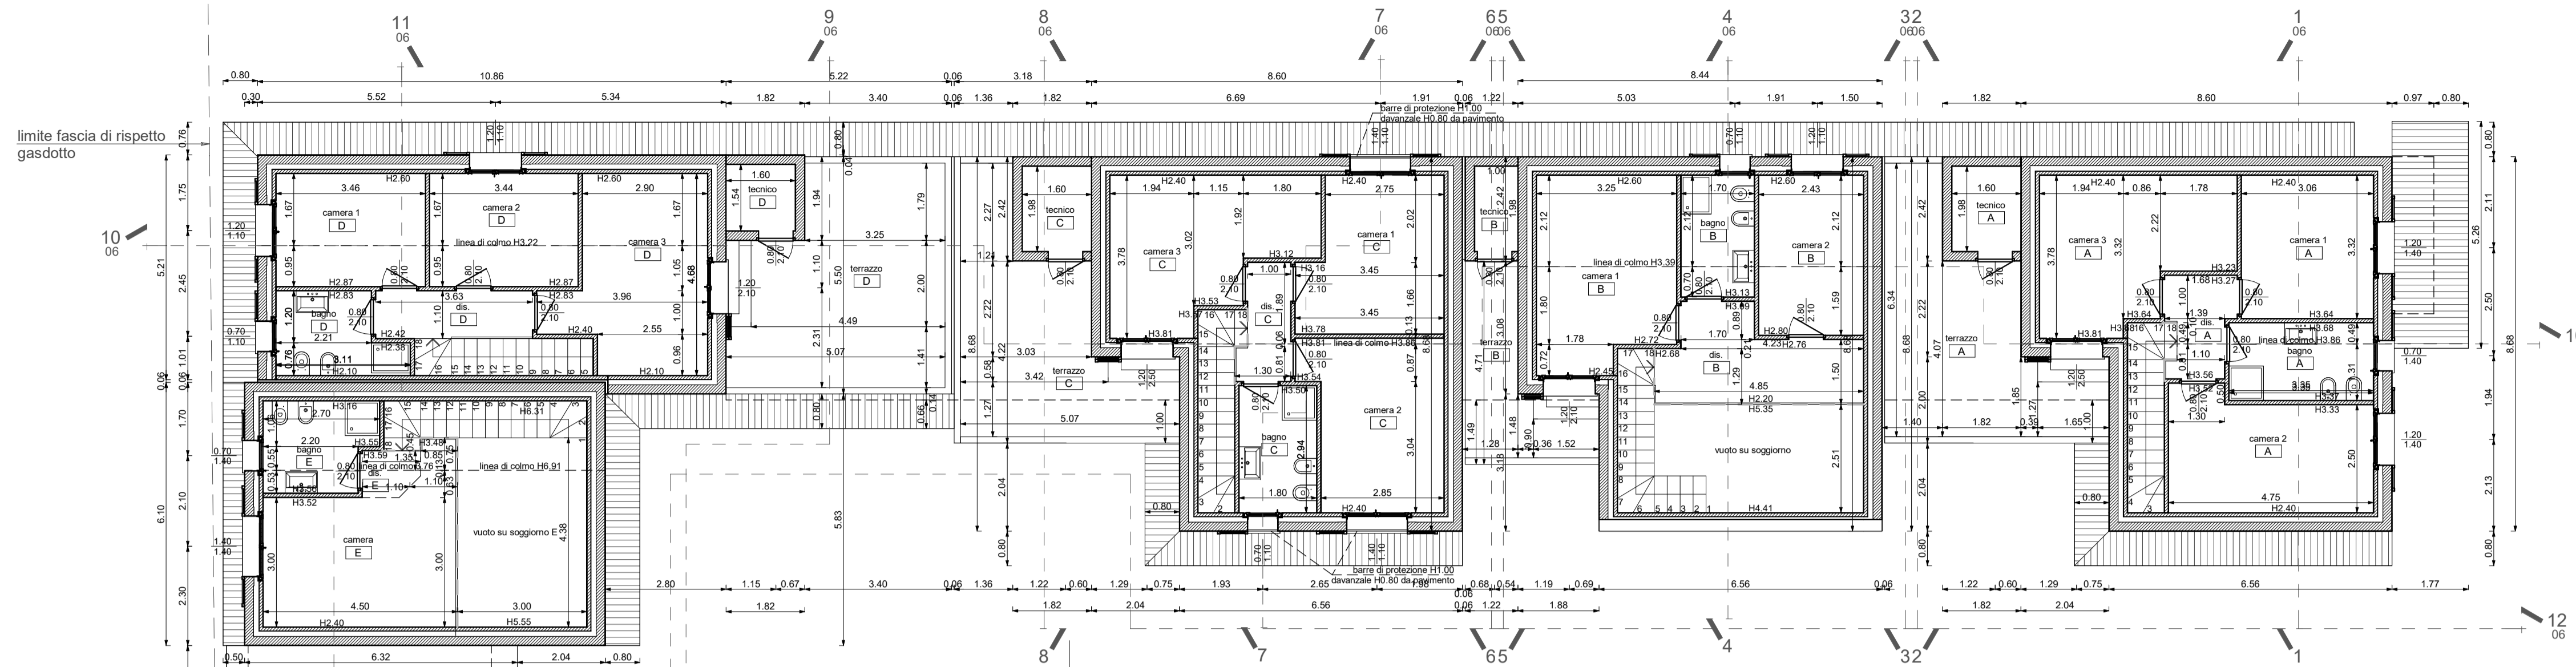

PIANTA PIANO PRIMO

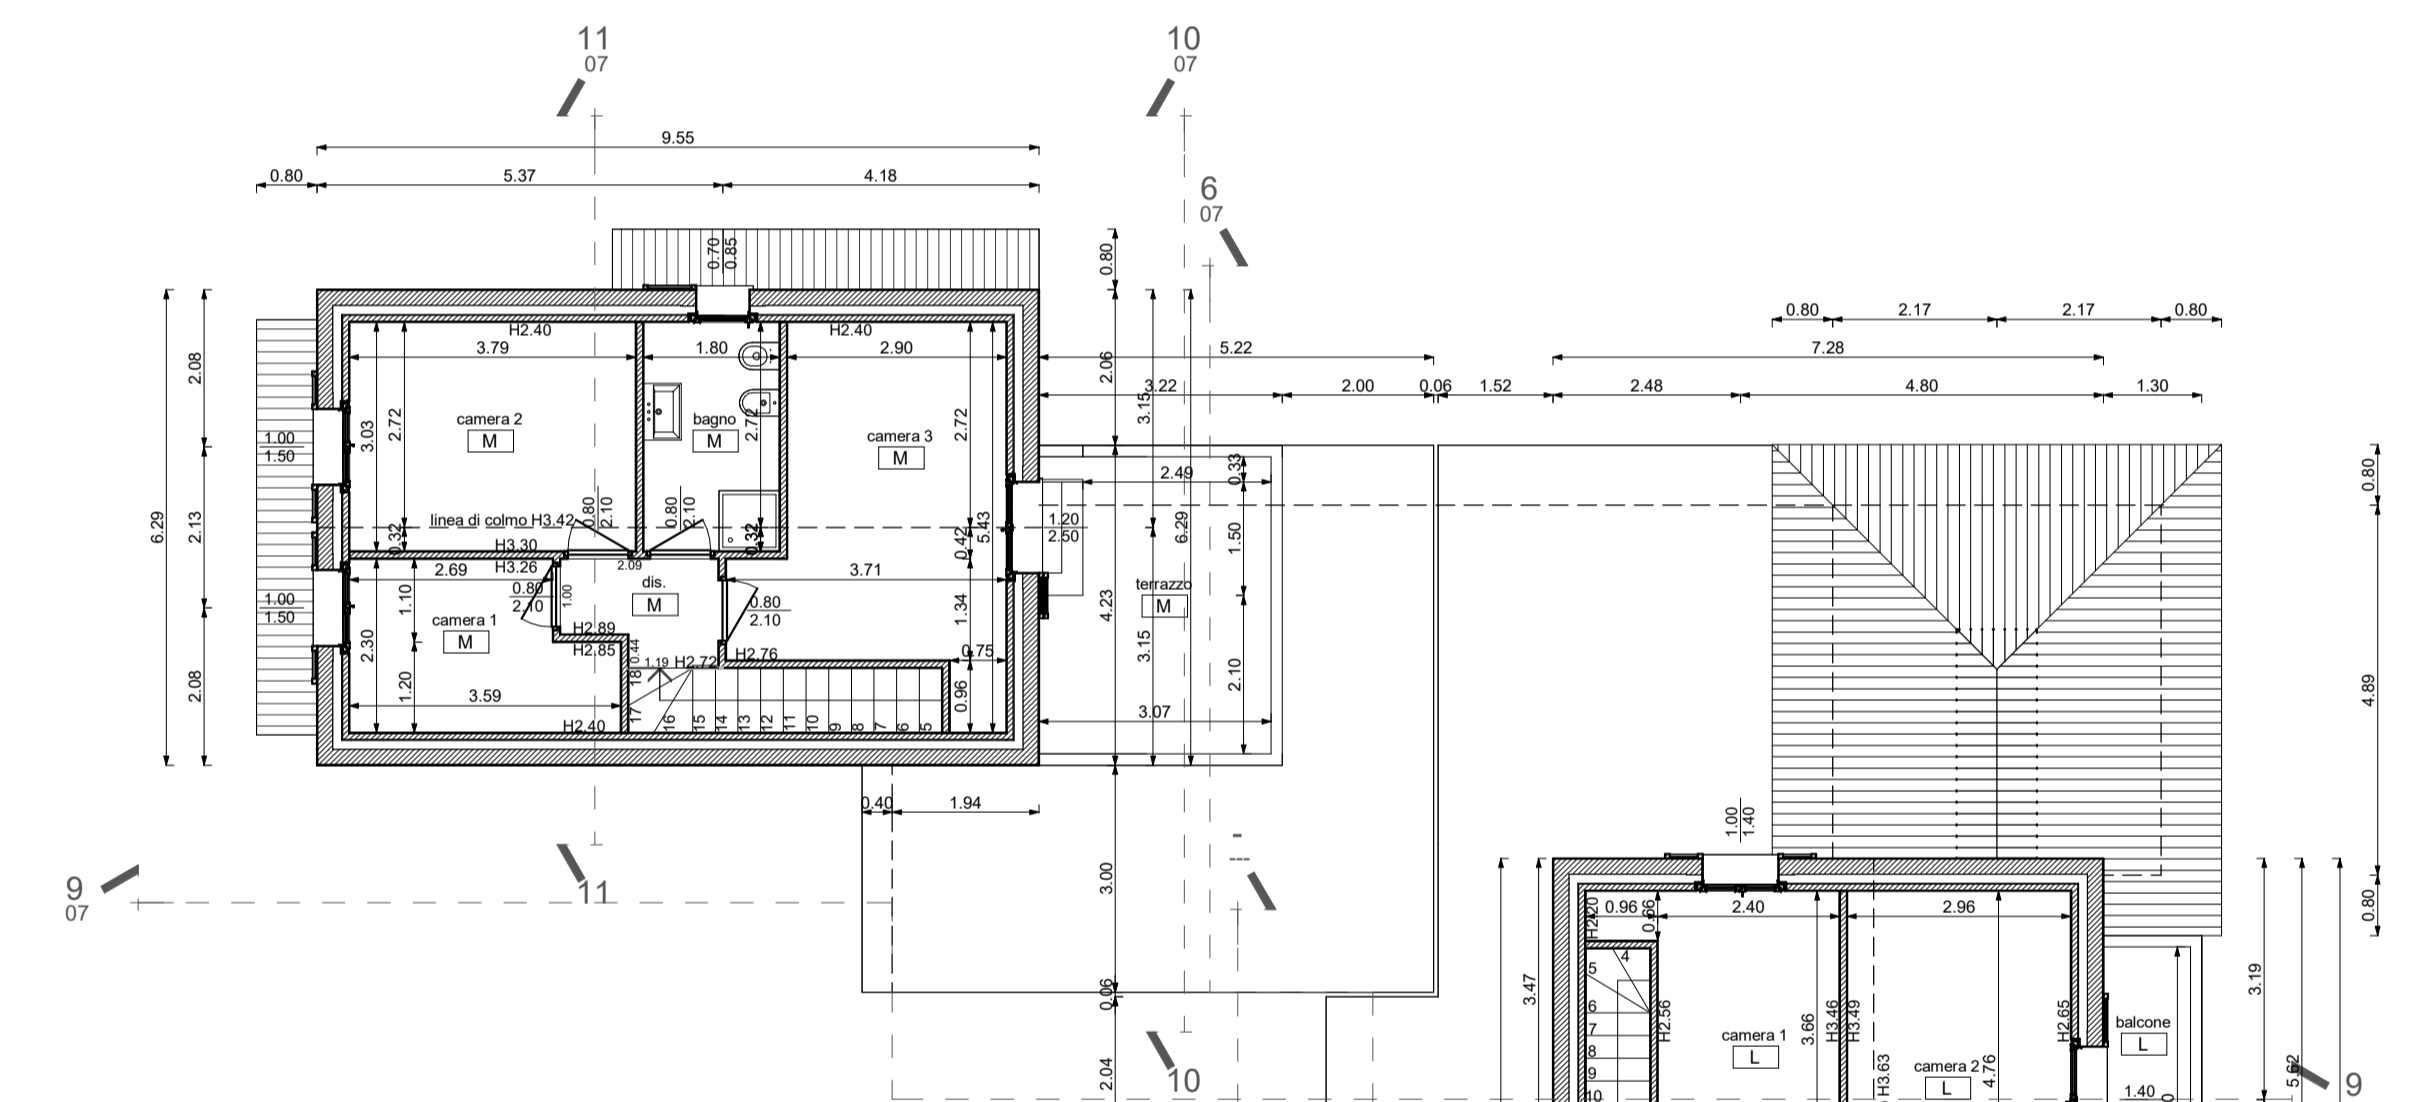

PIANTA PIANO PRIMO

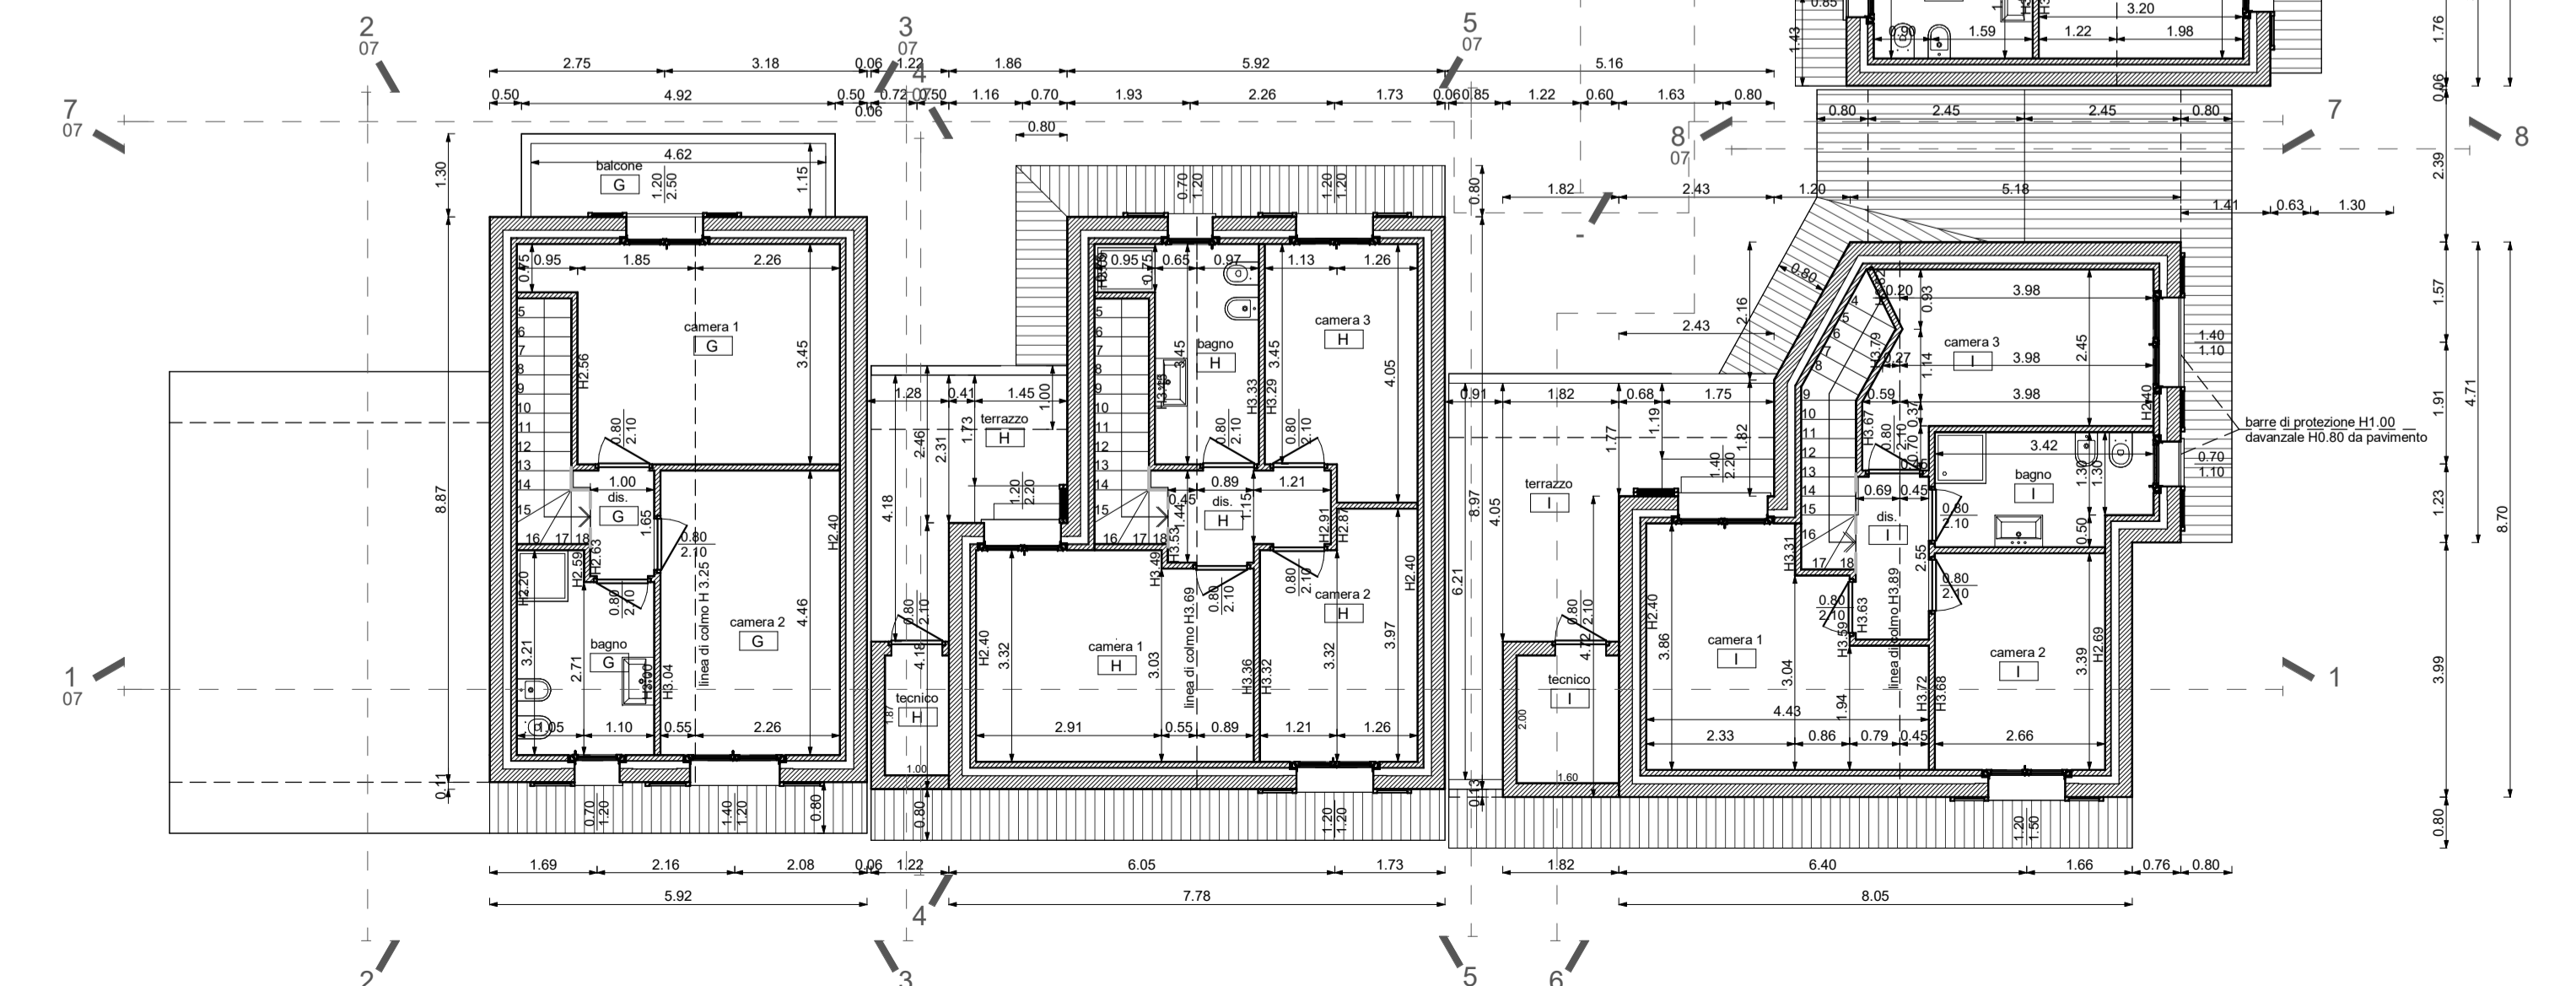

LA COMMITTEAZIONE:

L'IMPRESA:

IL D.L.:

IL PROGETTISTA:

COMUNE DI GORLA MINORE PROVINCIA DI VARESE P.D.C. per costruzione di 11 villette con box in via Lazzaretto Lione Costruzioni s.r.l. via Sant'Agostino n°7 Olgiate Olona (VA) Pianta Piano Primo	Dott. Arch. Alessandro Beia via Mentana 8 Olgiate Olona (VA) mobile 328-6750740 N°progetto 0001 Data 06 aprile 2026 Mod. Mod. Mod. Mod.	04 Scala 1 : 100
---	---	-------------------------