

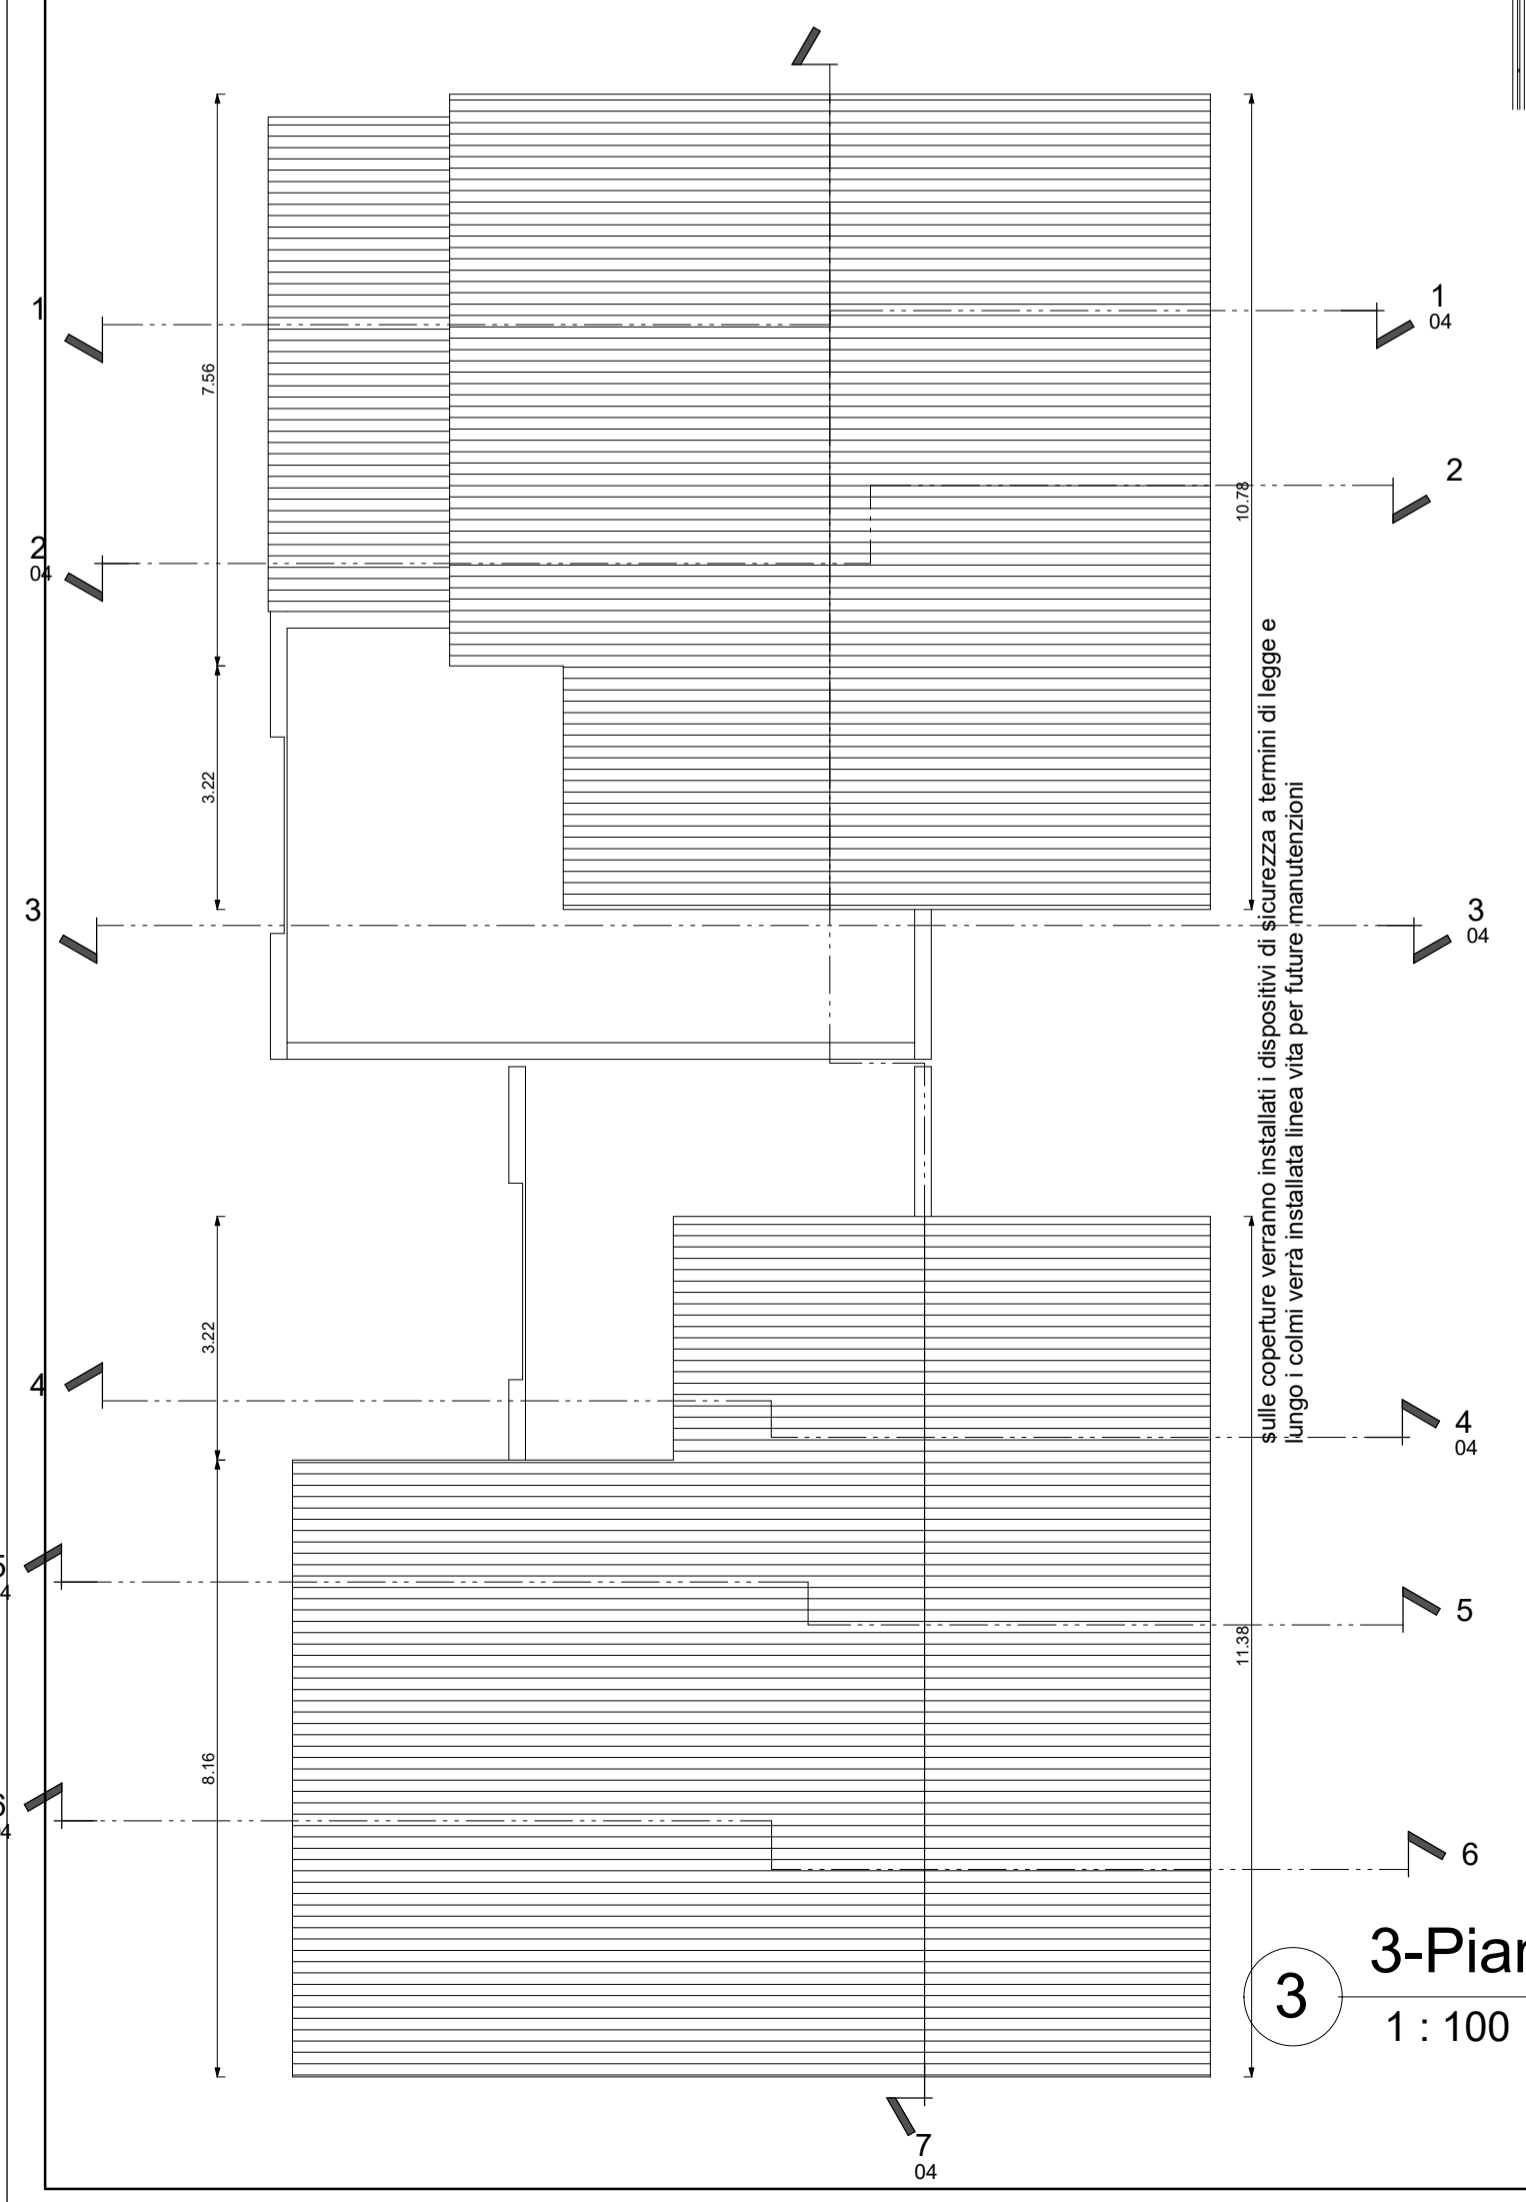



1 1-Piano Terra
1 : 100

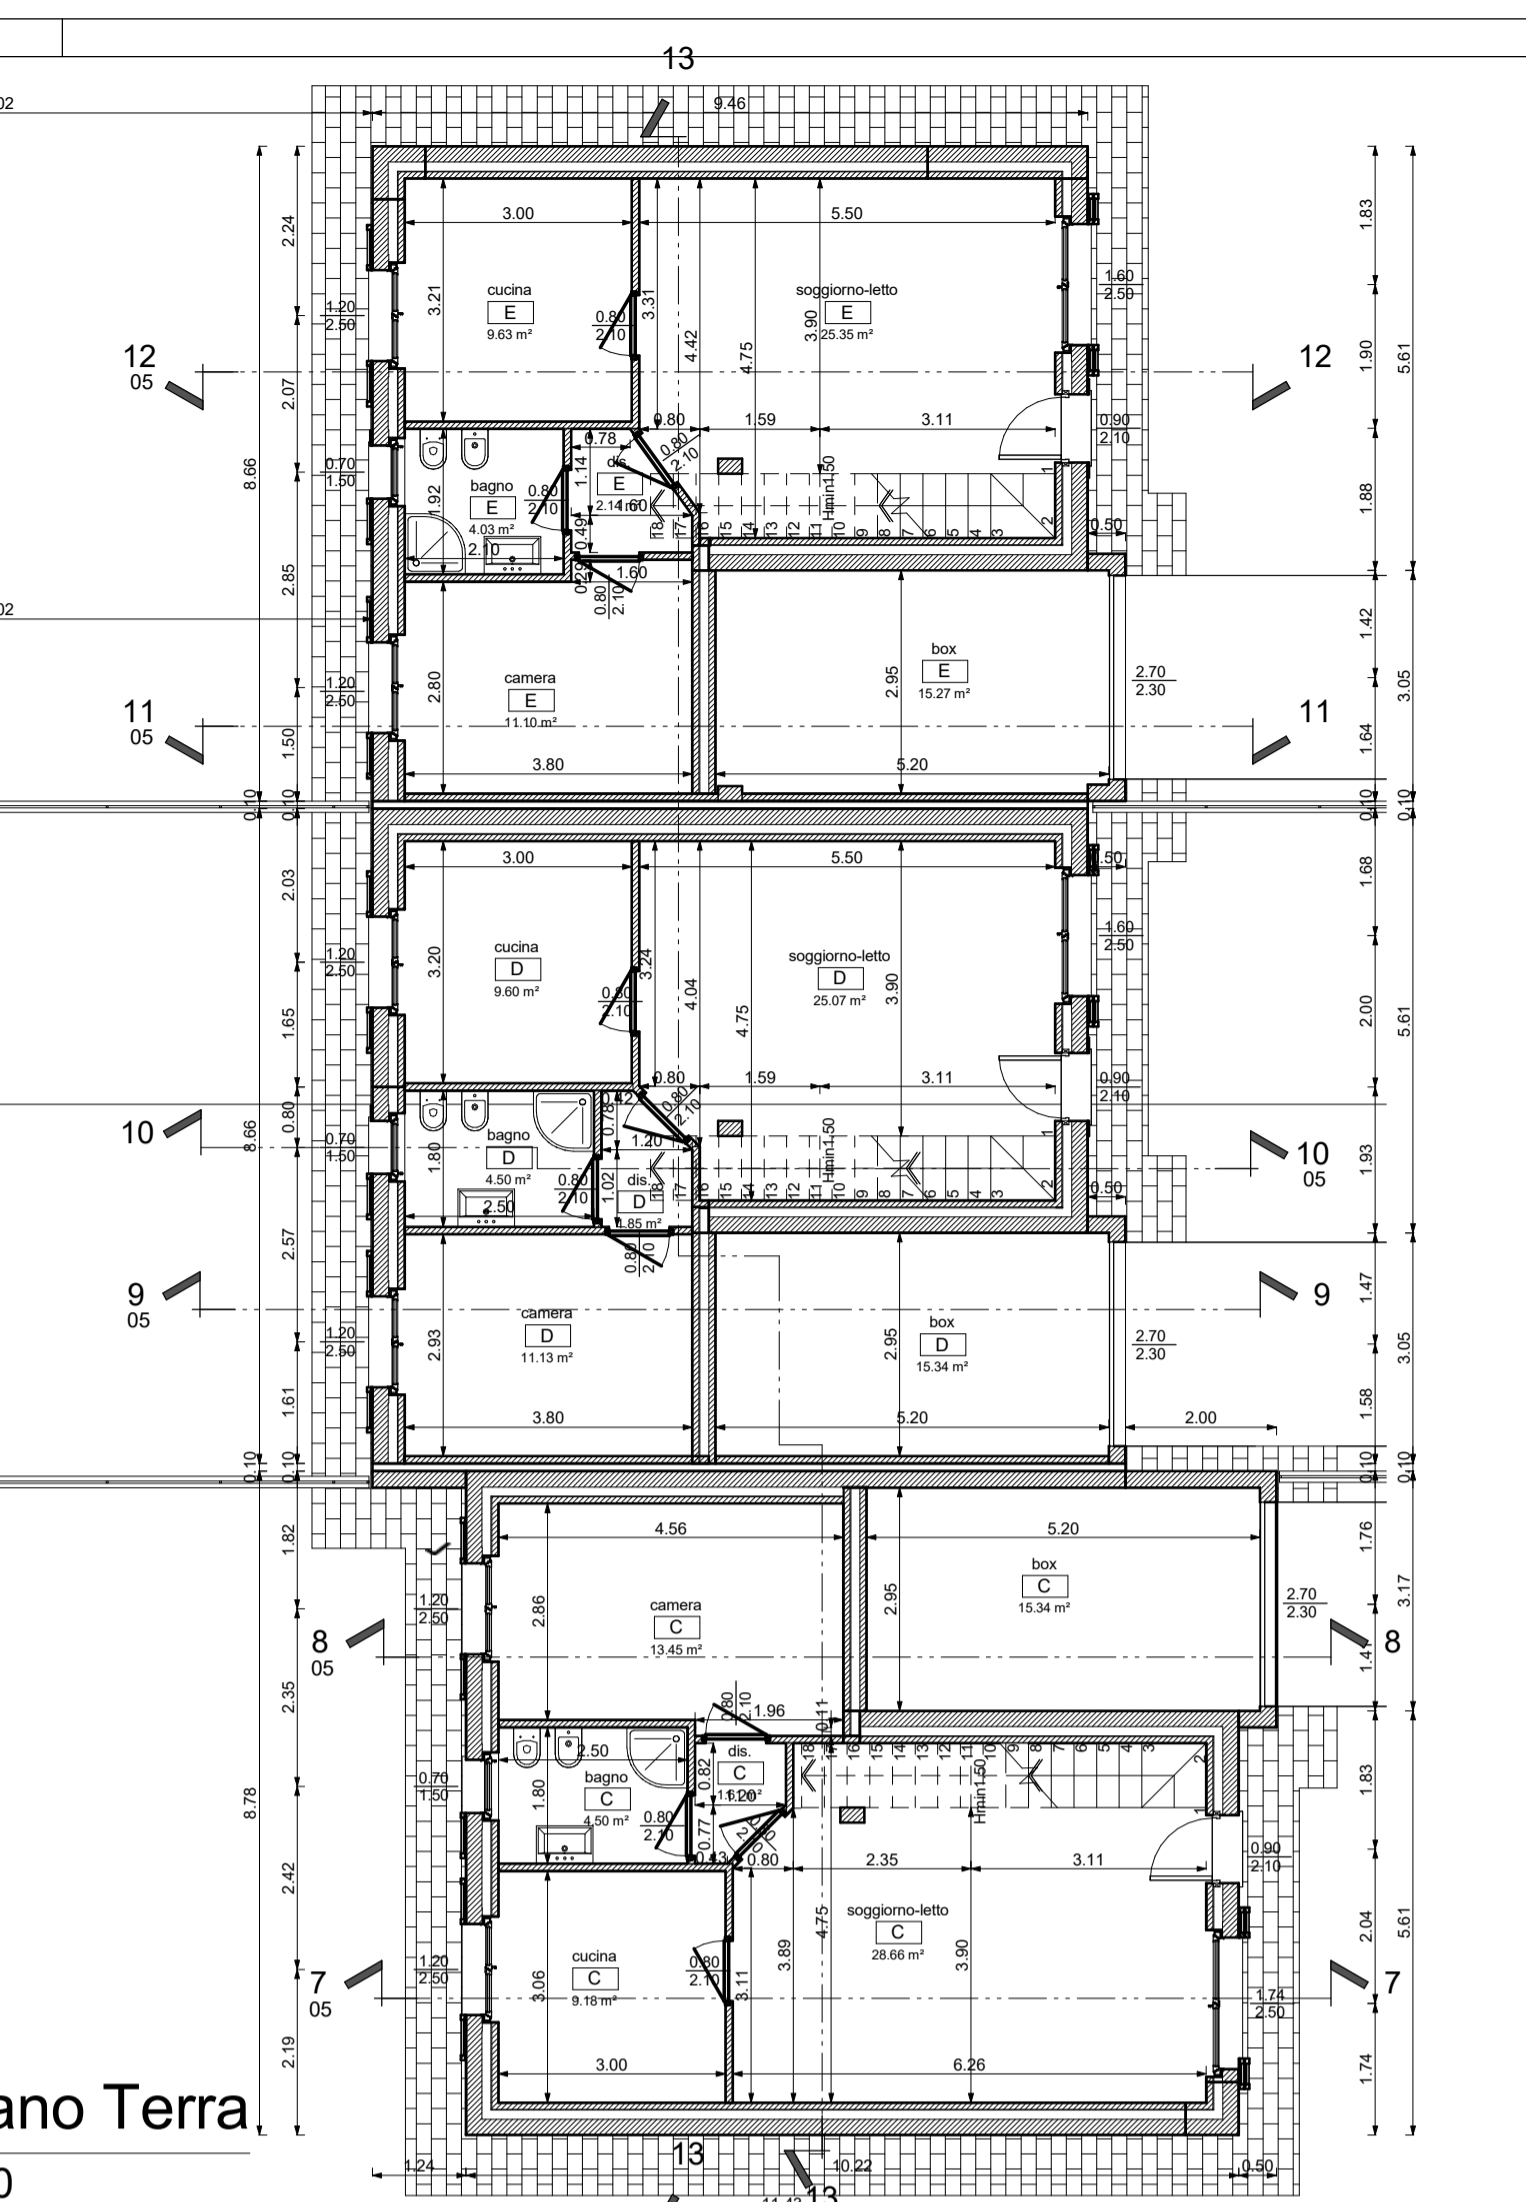


3 3-Piano Copertura
1 : 100

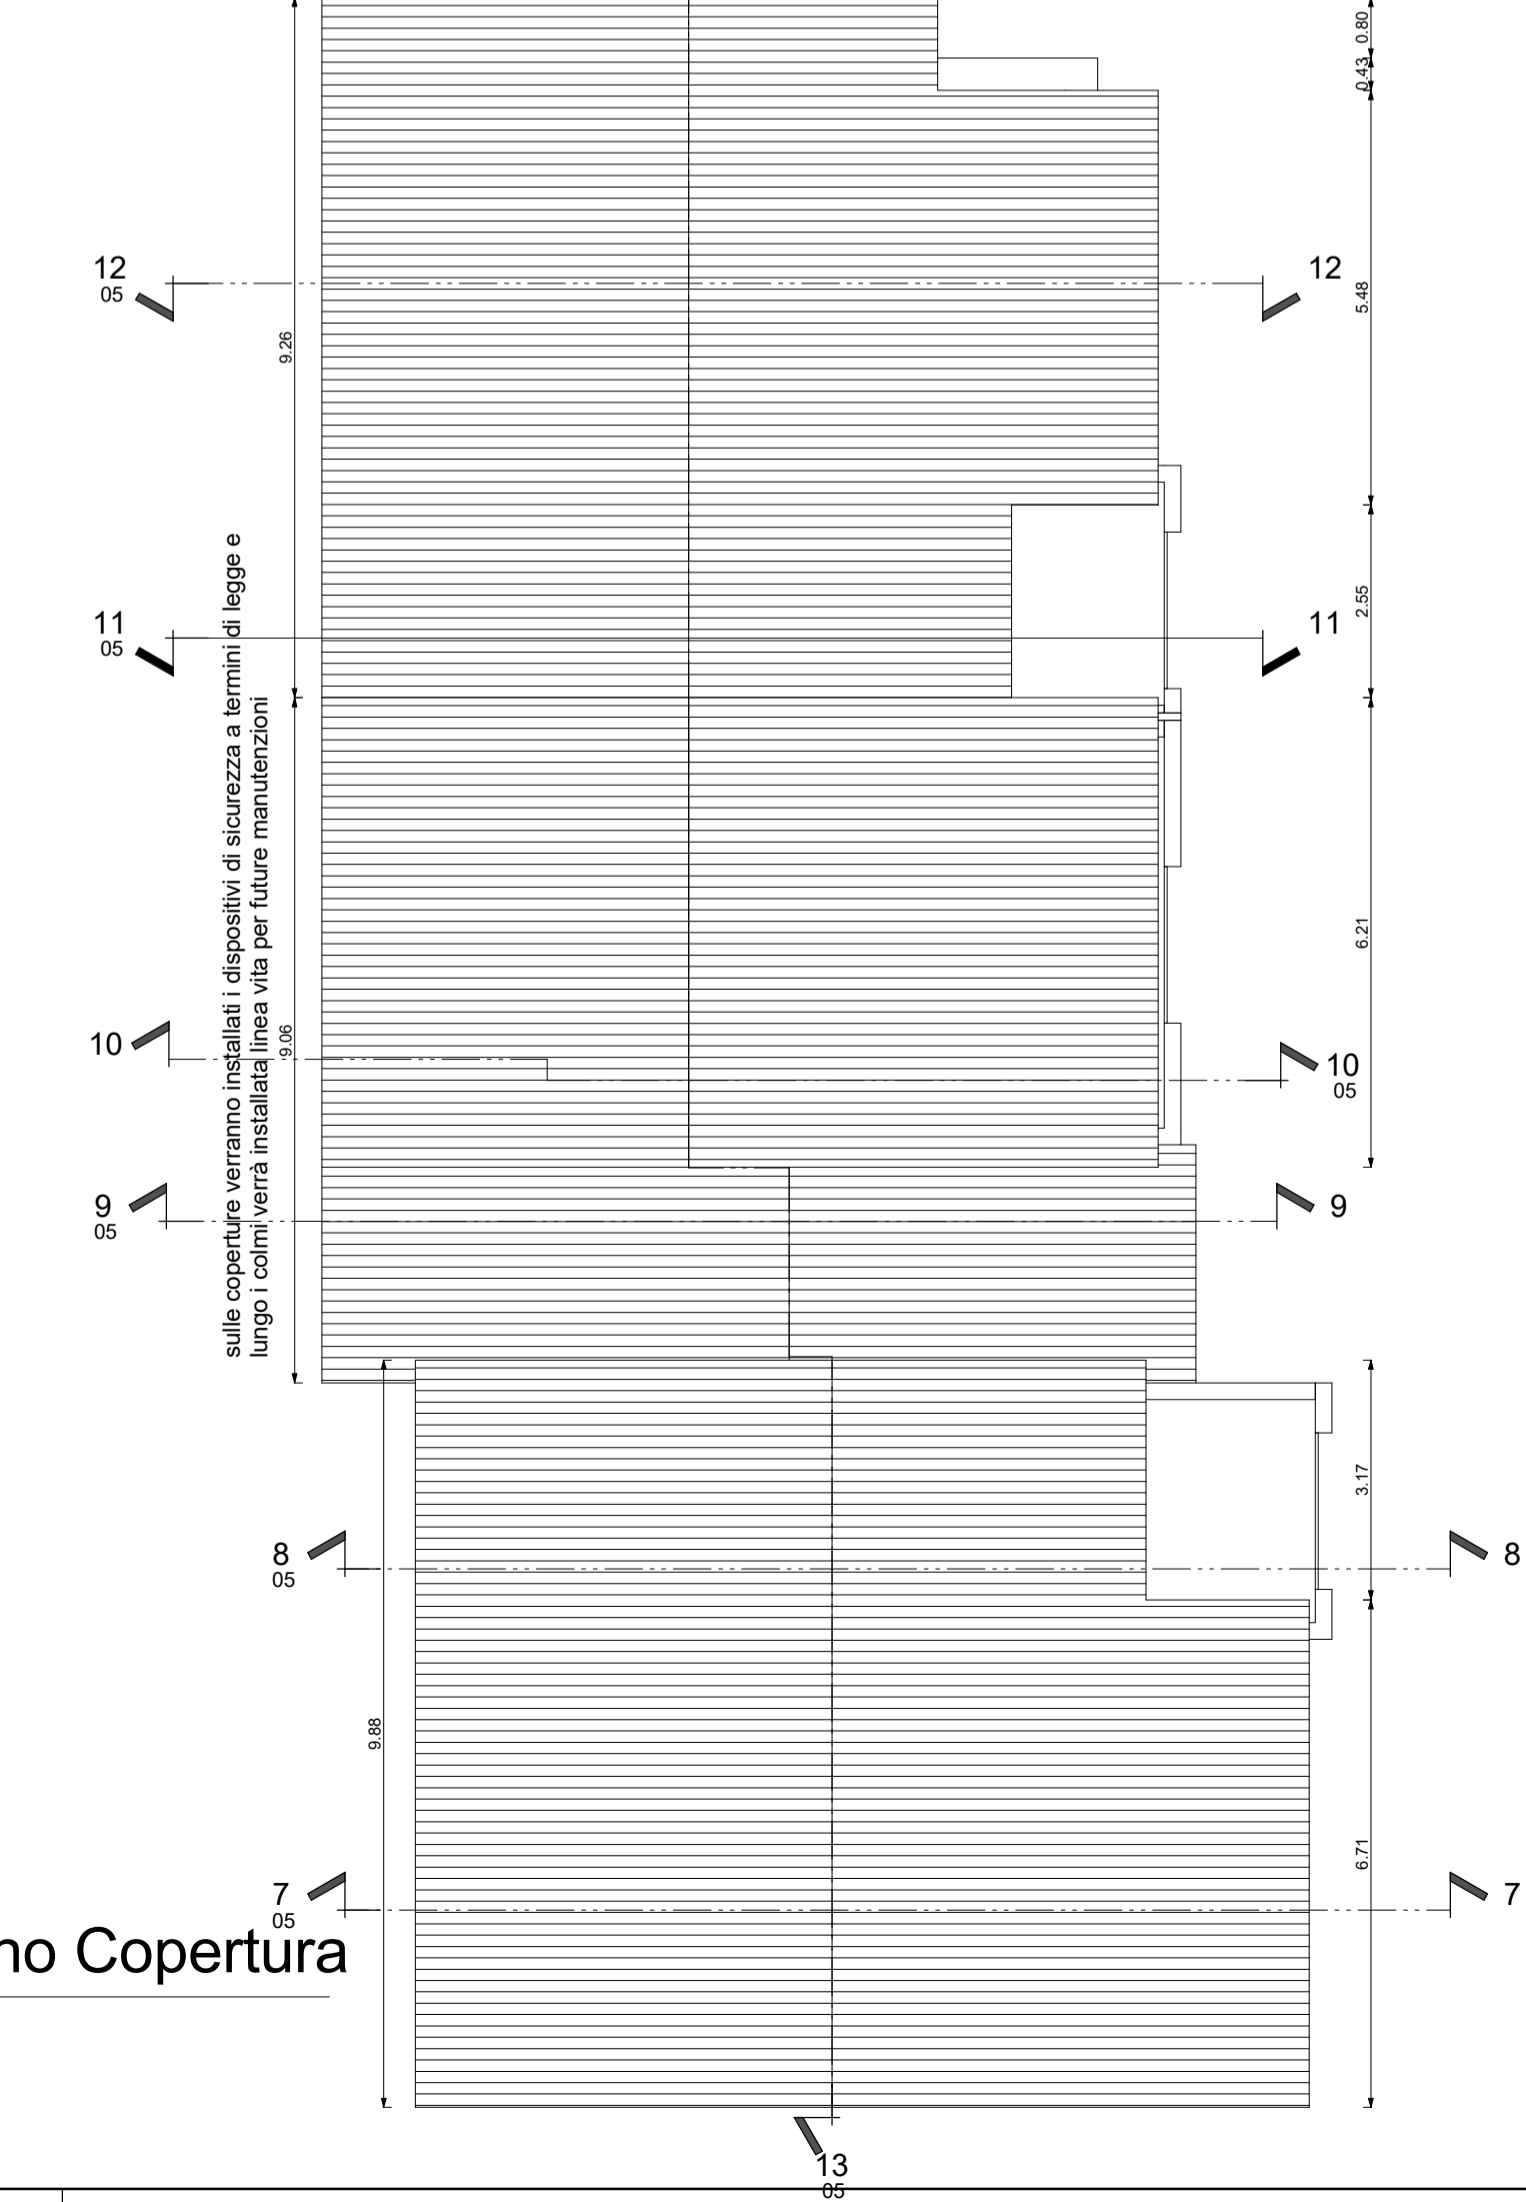

sulle coperture verranno installati i dispositivi di sicurezza a termini di legge e lungo i corni verrà installata linea vita per future manutenzioni

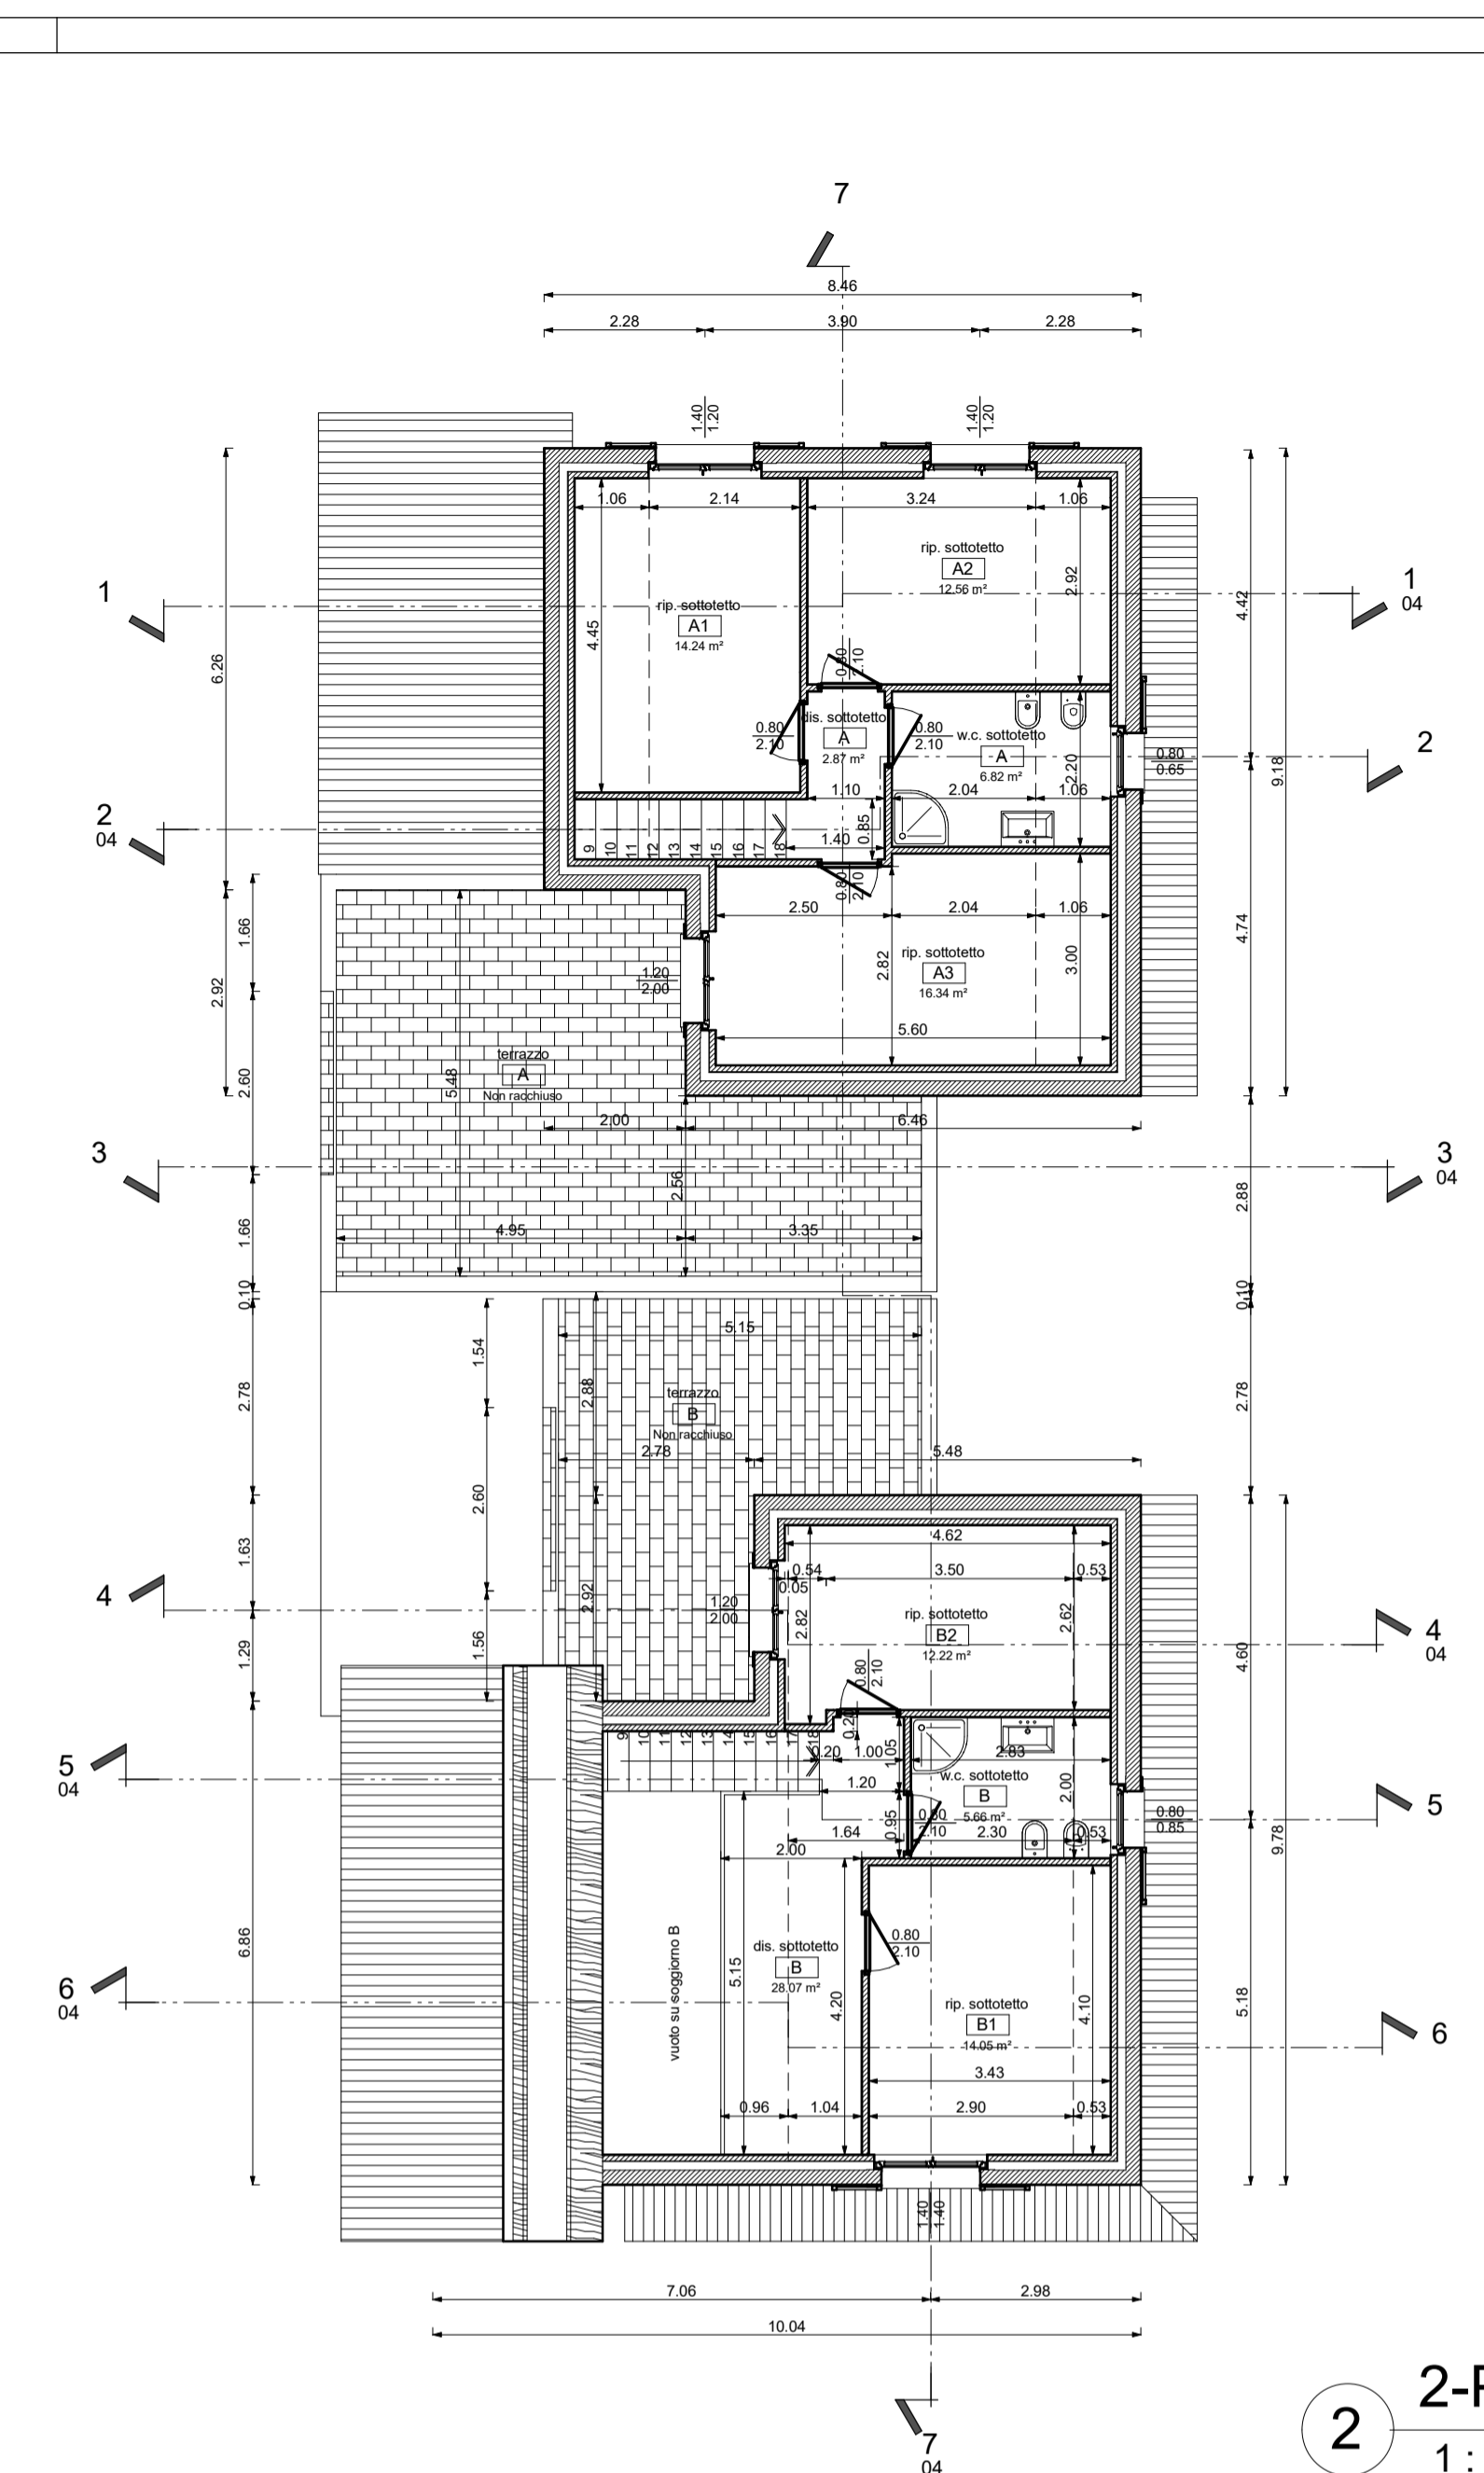

2 2-Piano Primo
1 : 100

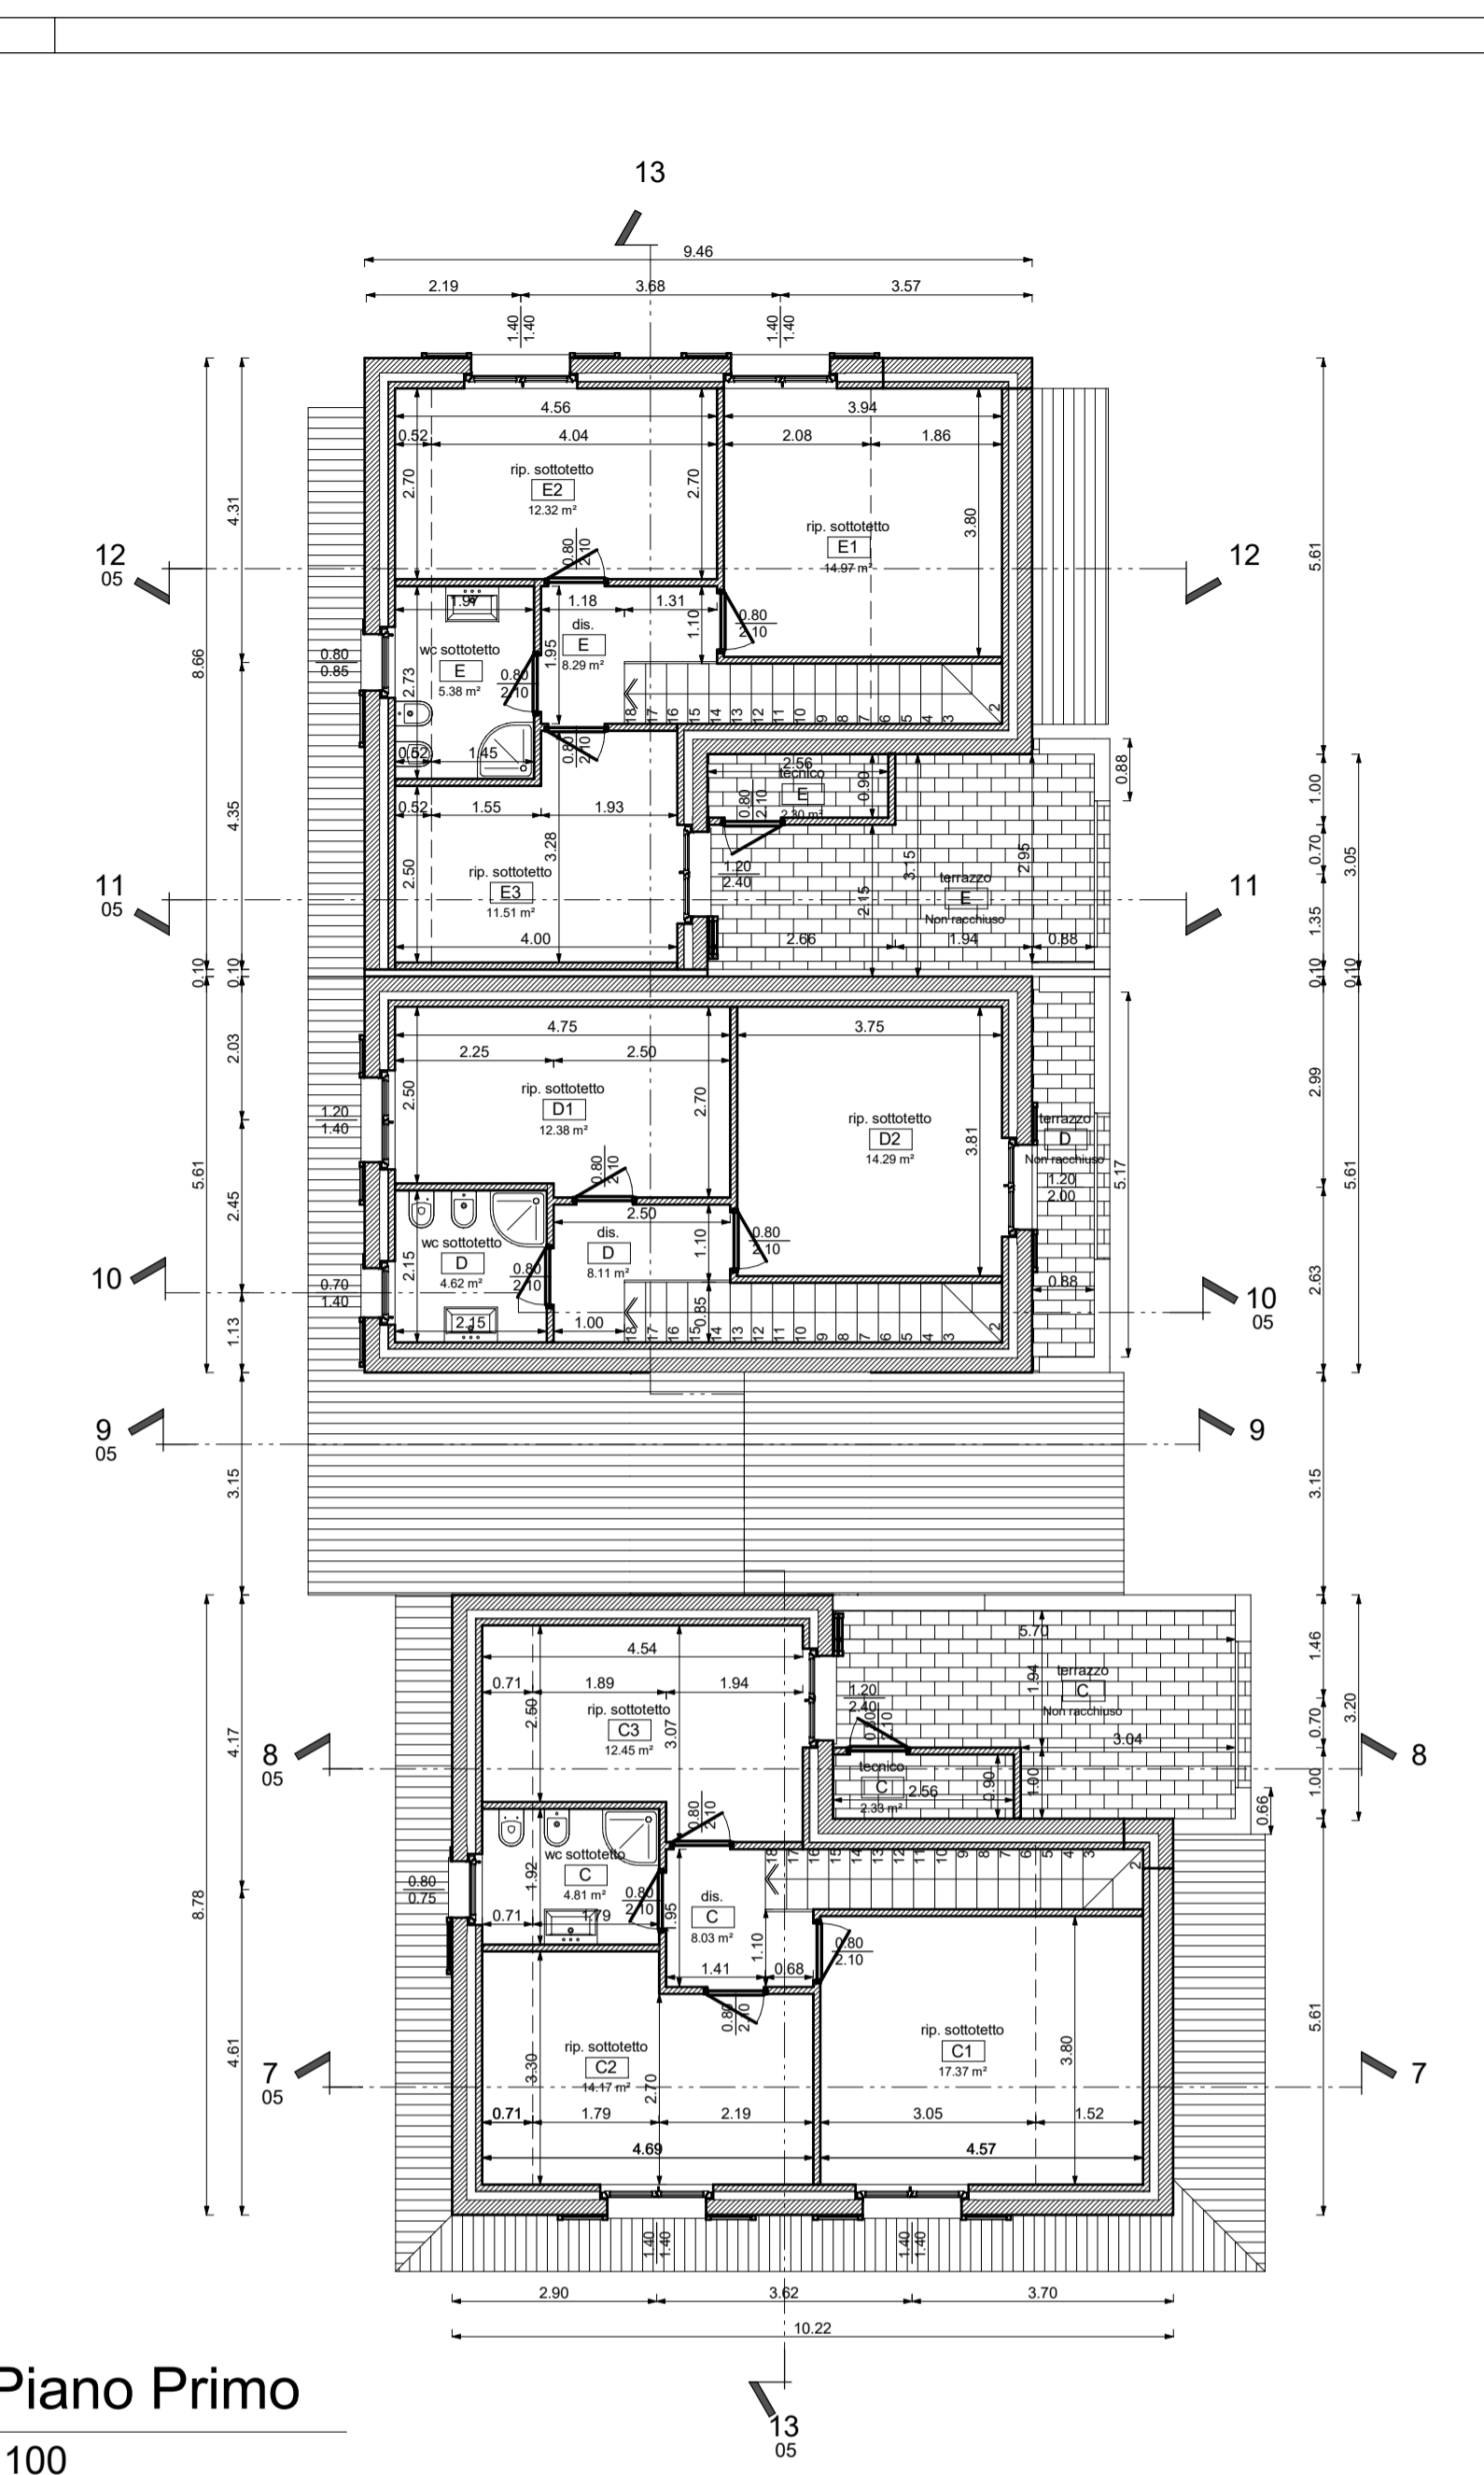

LA COMMITTEA:

L'IMPRESA:

E. D.L.:

E. PROGETTISTA:

COMUNE DI OLGiate OLONA PROVINCIA DI VARESE P.E di P.D.C. per costruzione di 5 U.I. e 5 box in via Alfieri		Dott. Arch. Alessandro Bela via Mantana 8 Olgiate Olona (VA) cell. 328-6750740
Lione Costruzioni s.r.l. via Assisi n°9 Olgiate Olona (VA)	N° progetto 119-19 Data 22 maggio 2018 Mod. Mod. Mod.	03 Scala 1 : 100
Piante - Sezioni 8-9-10		