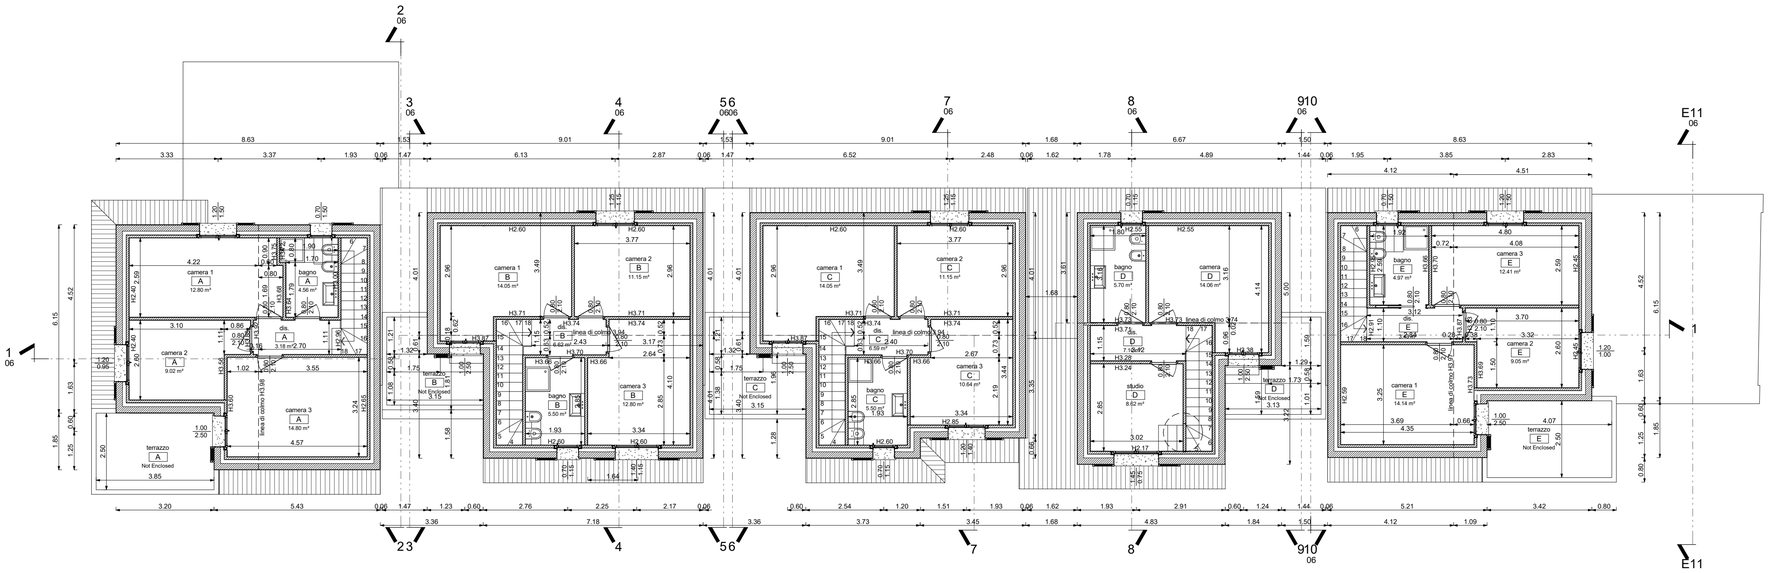

N.B.: LE STRUTTURE DI OGNI U.I. SONO INDIPENDENTI
E SEPARATE DA LASTRA ISOLANTE DI SPESSORE 6CM
IN MODO NETTO E CONTINUATIVO IN SENSO VERTICALE
ED ORIZZZONTALE

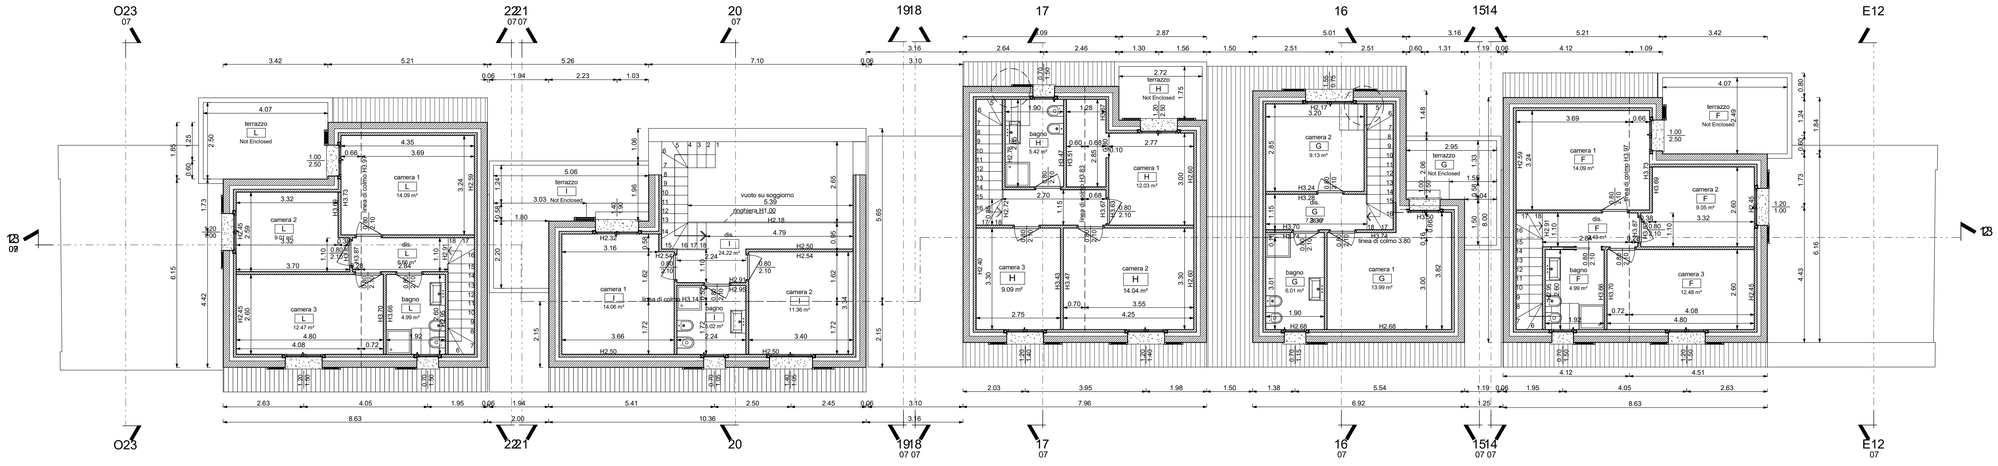

1 2-PIANO SOTTOTETTO
1 : 100

LA COMMITTENZA:

L'IMPRESA:

IL D.L.:

IL PROGETTISTA:

COMUNE DI GORLA MINORE PROVINCIA DI VARESE		**Dott. Arch. Alessandro Beia** via Mentana 8 Olgiate Olona (VA) mobile 328-6750740
P.D.C. per costruzione di 10 villette con box in via Don G. Nava	N°progetto 151-2024 Data 29 marzo 2024	
Lione Costruzioni s.r.l. via Sant'Agostino n°7 Olgiate Olona (VA)	Mod. Mod. Mod.	04
Pianta Piano Sottotetto	Mod.	Scala 1 : 100

27/03/2024 14:39:35