INGRESSO CARRAIO

INGRESSO PEDONALE

PRATO

AUTOBLOCCANTI VIALI

MARCIAPIEDI

AREA DI PROPRIETA' DA CEDERE PER ARRETRAMENTO STRADALE DA P.G.T.

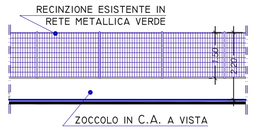


PROSPETTO RECINZIONE SUD-OVEST

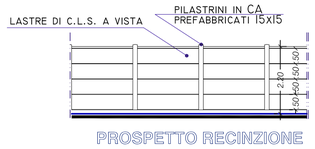


PROSPETTO RECINZIONE ESISTENTE LATO OVEST

PROSPETTO RECINZIONE IN PROGETTO U.I. A-B-C-D LATO EST SU VIALE INTERNO

| | |
|---|---|
| COMUNE DI OLGIATE OLONA PROVINCIA DI VARESE | **Dott. Arch. Alessandro Bela** via Mentana 8 Olgiate Olona (VA) cell. 328-6750740 |
| P.D.C. per costruzione di 7 villette in via Corridoni ang. via XXIV Maggio | N°progetto 140 - 22 |
| Lione Costruzioni s.r.l. via Assisi n°9 Olgiate Onona (Va) | Data 18 marzo 2022 |
| | Mod. |
| | Mod. |
| Planimetria Generale - Recinzioni | Mod. |
| | Mod. |
| | Scala 1 : 100 |

02B

LA COMMITTENZA:

L'IMPRESA:

IL D.L.:

IL PROGETTISTA:

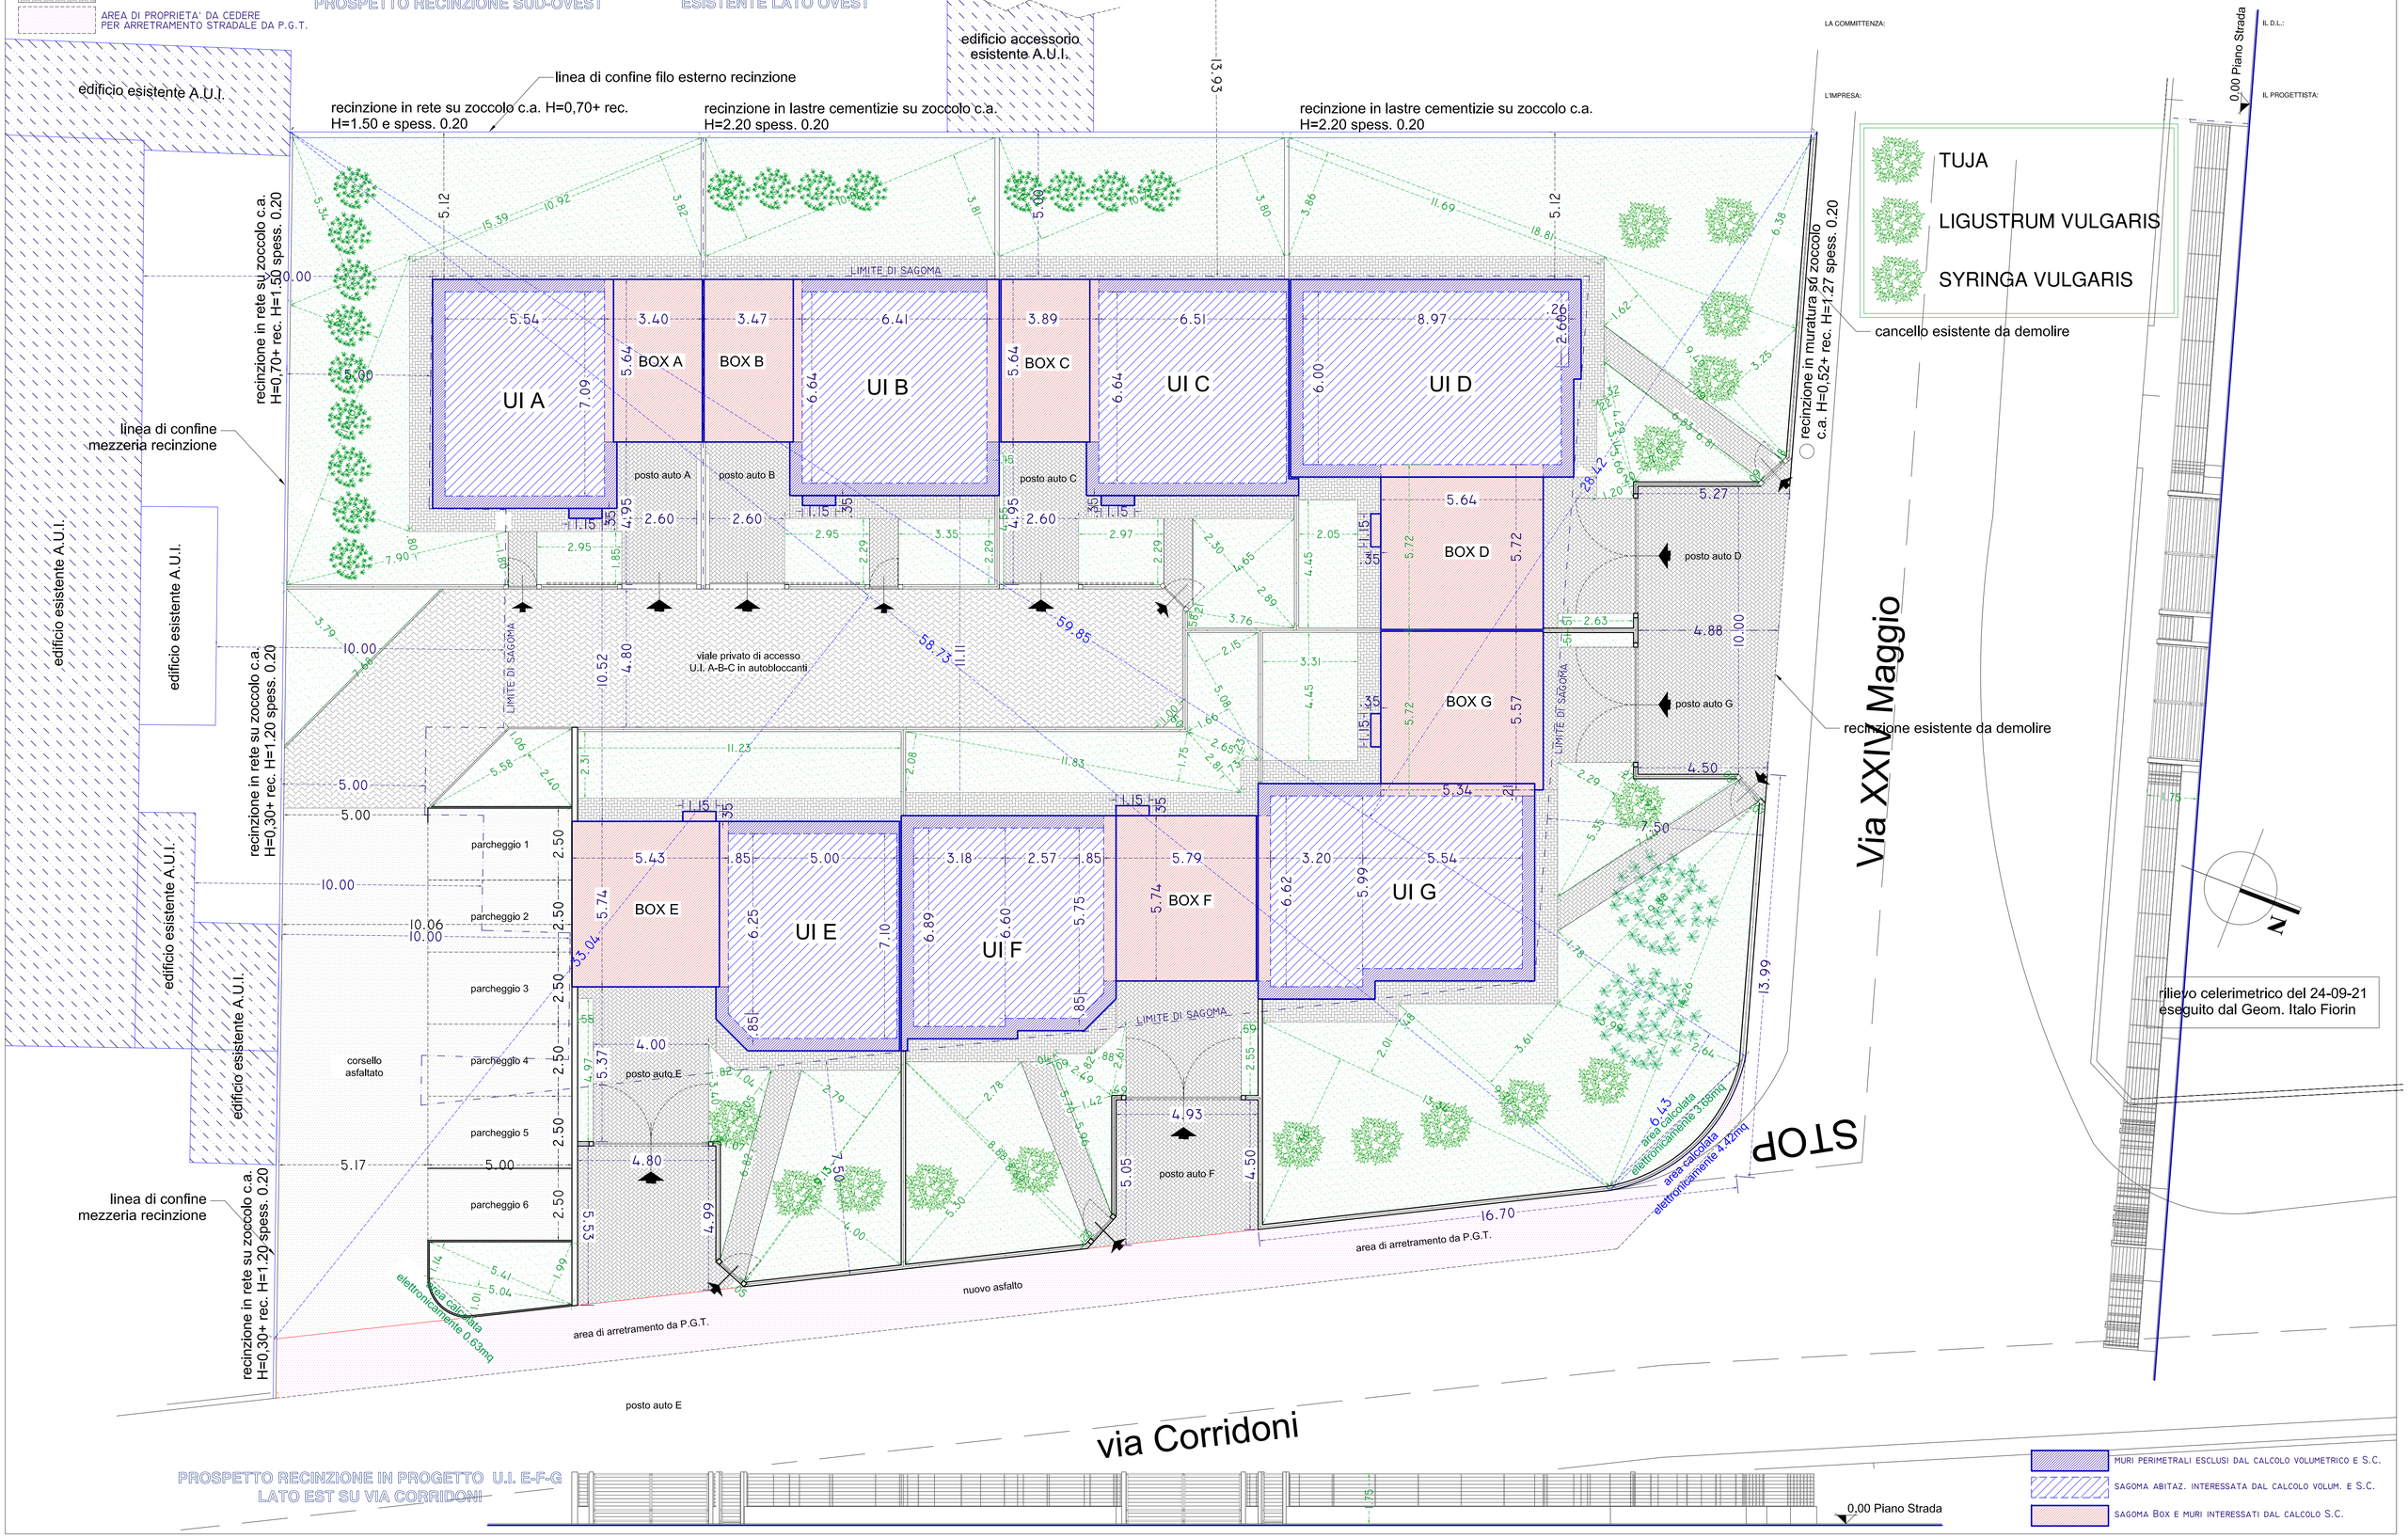


PROSPETTO RECINZIONE IN PROGETTO U.I. E-F-G LATO EST SU VIA CORRIDONI




MURI PERIMETRALI ESCLUSI DAL CALCOLO VOLUMETRICO E S.C.

SAGOMA ABITAZ. INTERESSATA DAL CALCOLO VOLUM. E S.C.

SAGOMA BOX E MURI INTERESSATI DAL CALCOLO S.C.