

- +0.00 quota viale comune
- +0.10 quota marciapiedi
- +0.10 quota pavimento box
- +0.15 quota pavimento abitazioni P.Terra

LINEA DI PROPRIETA'

Linea metanodotto

area liberamente percorribile dal personale Snam

Recinzione in rete metallica spessore 6cm H=2.00m

Recinzione in rete metallica H1.500m

Siepe in RyncoSpernum H2.00m

Recinzione in rete metallica H200 SU PALETTI IN FERRO

limite fascia di rispetto gasdotto

limite fascia di rispetto gasdotto

PLANIMETRIA PIANO TERRA

N.B.: I FABBRICATI IN PROGETTO AVRANNO DISTANZA MINIMA DI 10.00 m DAI FABBRICATI ESISTENTI SU ALTRI LOTTI

N.B.: LE STRUTTURE DI OGNI U.I. SONO INDIPENDENTI E SEPARATE DA LASTRA ISOLANTE DI SPESORE 6CM IN MODO NETTO E CONTINUATIVO IN SENSO VERTICALE ED ORIZZONTALE





I CANCELLI SARANNO DOTATI DEI DISPOSITIVI DI SICUREZZA A NORMA DI LEGGE ingressi pedonali coperti con pensilina in cemento prefabbricato (indicata con tratteggio sopra gli ingressi)
NON È POSSIBILE SPORGERE OLTRE IL LIMITE DI PROPRIETA'

- giardini di proprietà
- giardino di proprietà ma in edificabile inserito nell'area di rispetto gasdotto
- area di proprietà ma da lasciare libera per ispezioni personale gasdotto
- asfalto viali comuni
- autobloccanti viali privati
- marciapiedi
- aree a parcheggio 2.50x5.00
- muri perimetrali abitazione esclusi dal calcolo volumetrico
- sagoma abitazioni interessate dal calcolo volumetrico con H2.70
- sagoma porzioni abitazioni H > 3.50 interessate dal calcolo volumetrico a tutta altezza
- sagoma porzioni abitazioni H < 3.50 interessate dal calcolo volumetrico a tutta altezza
- sagoma Box

altra proprietà
Volume assegnato 700mc

rilevo celerimetrico eseguito da Geom. Alberto Beduschi

ARTICE DIVINTE

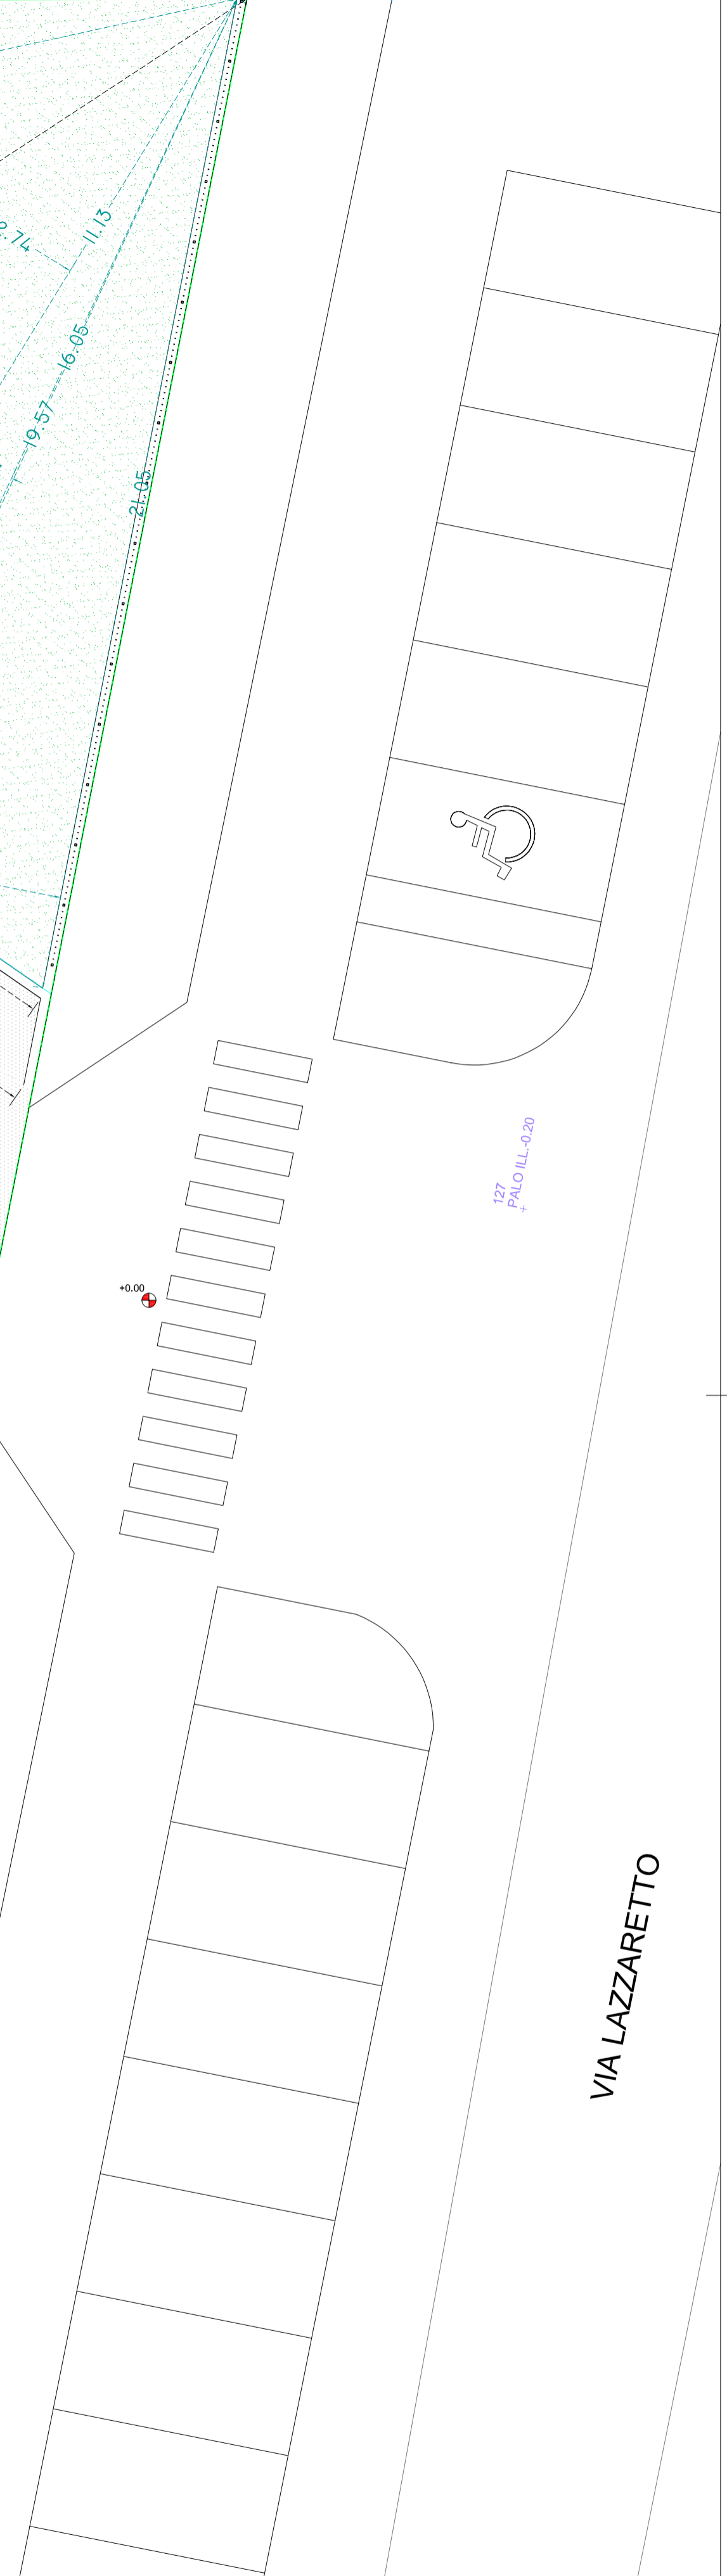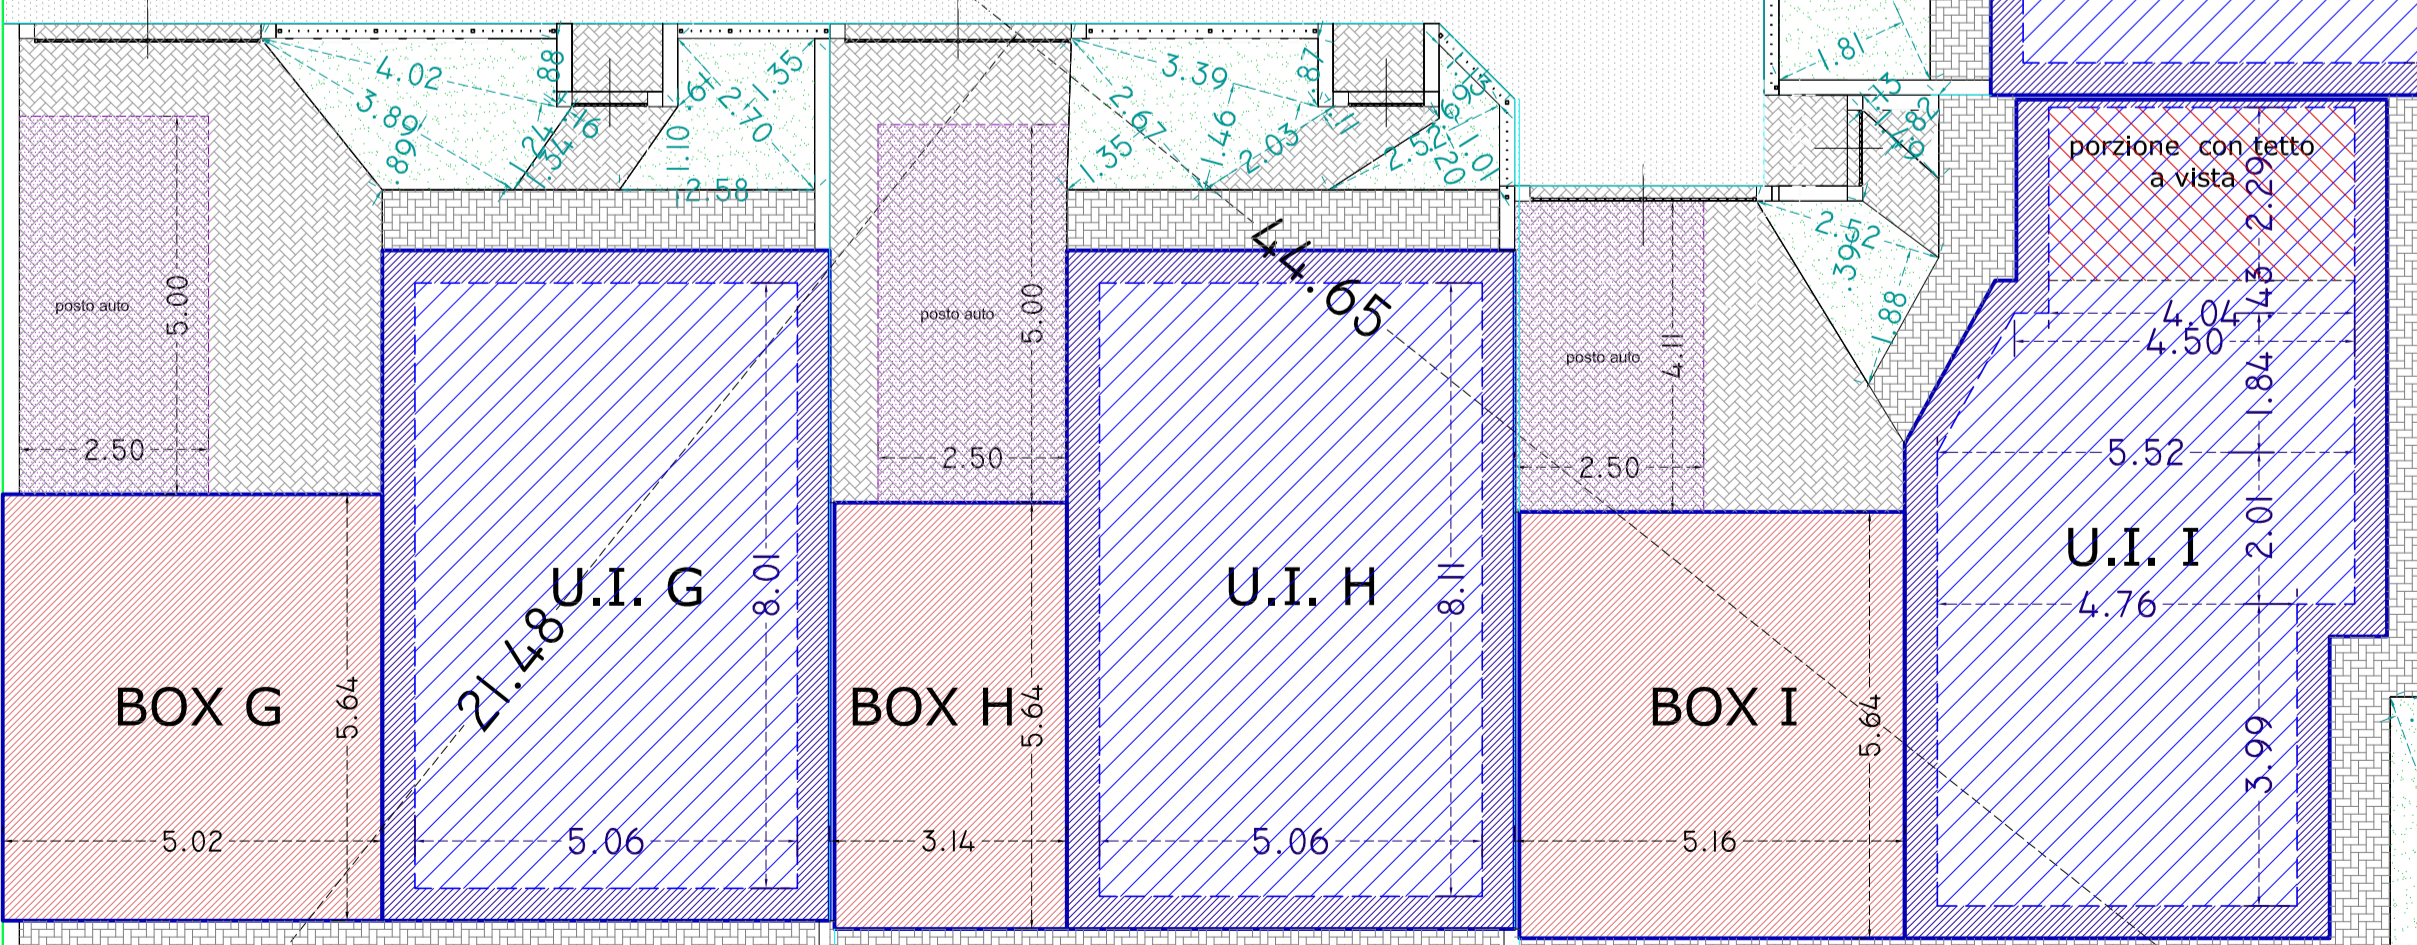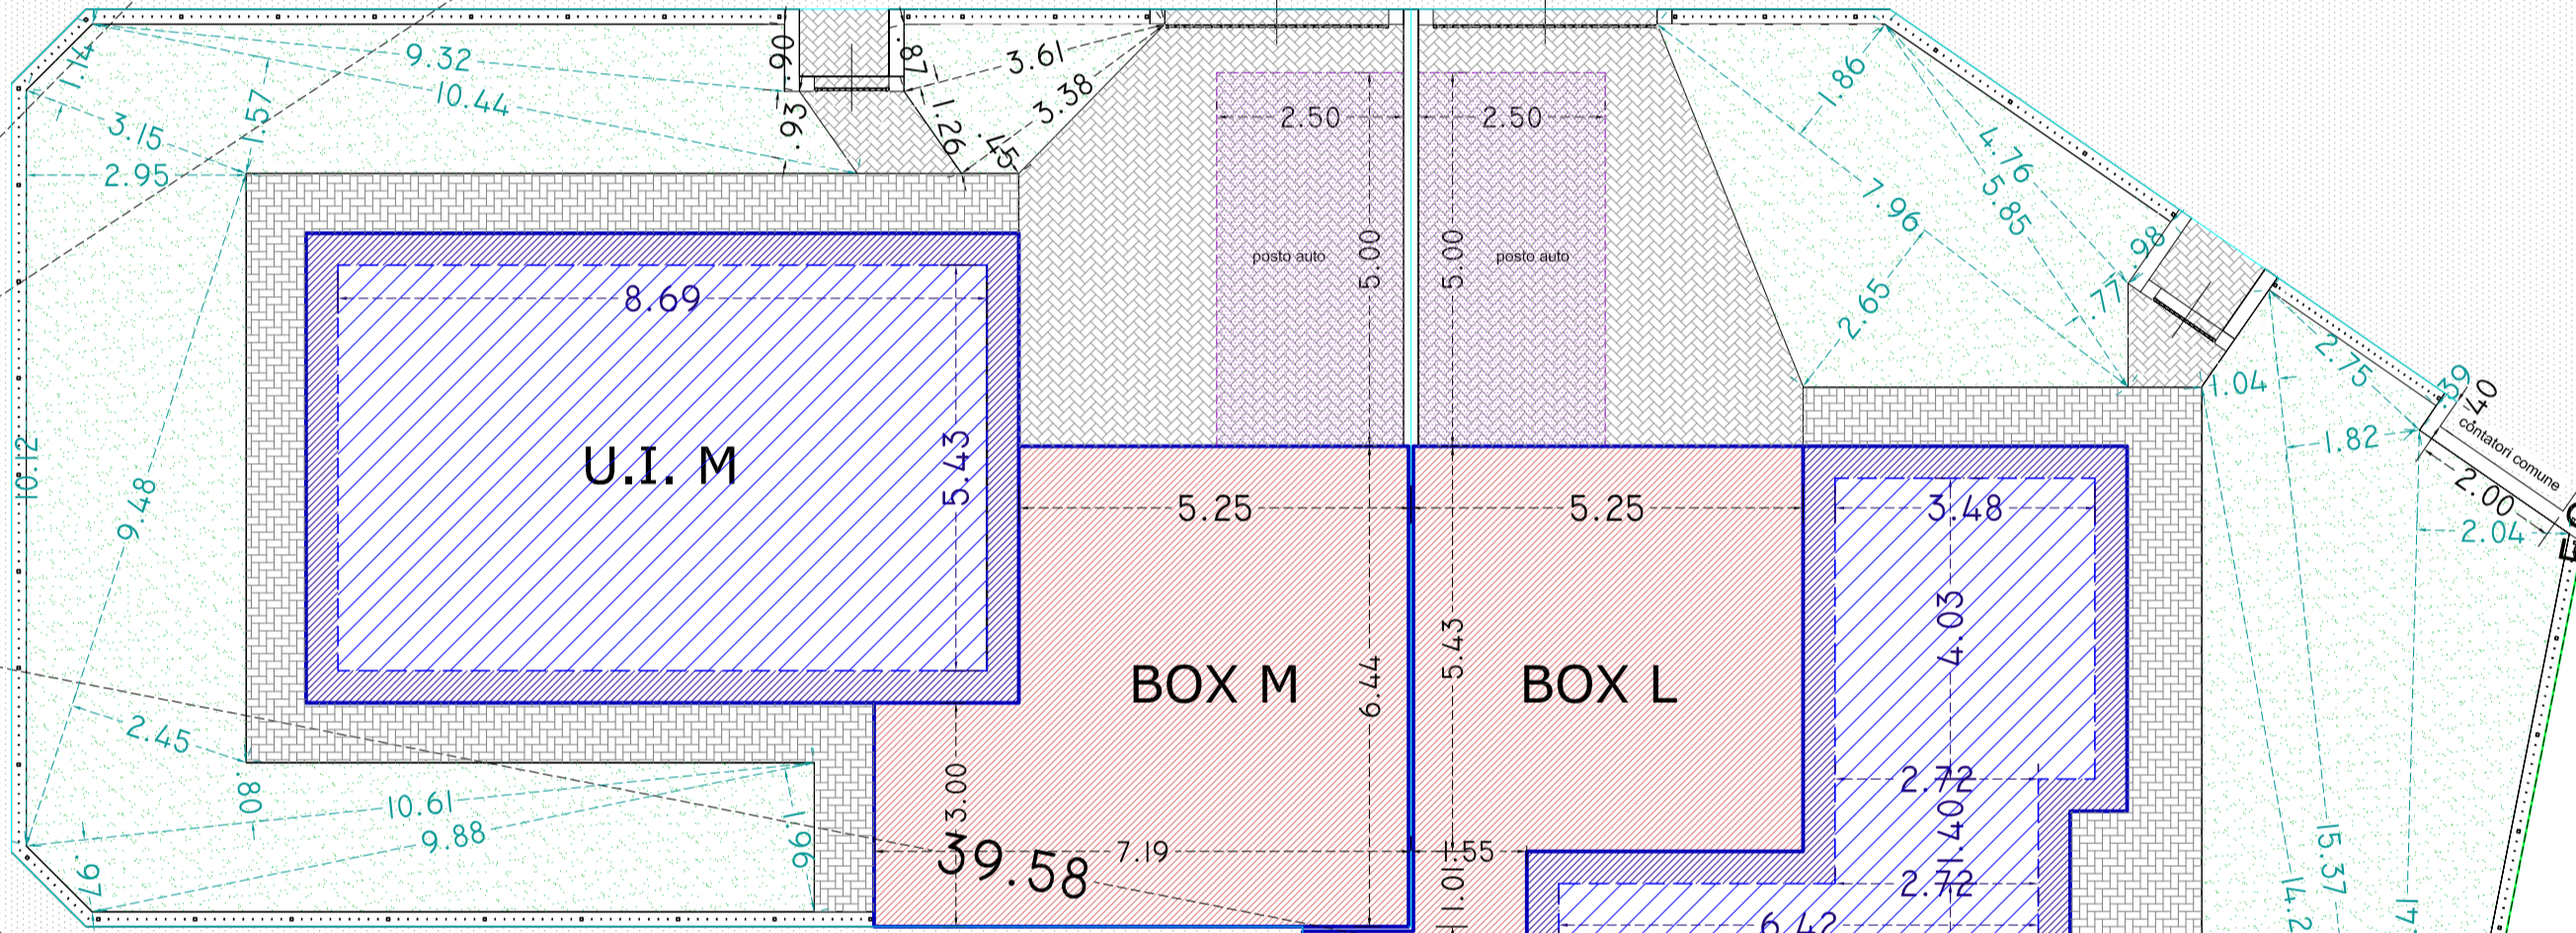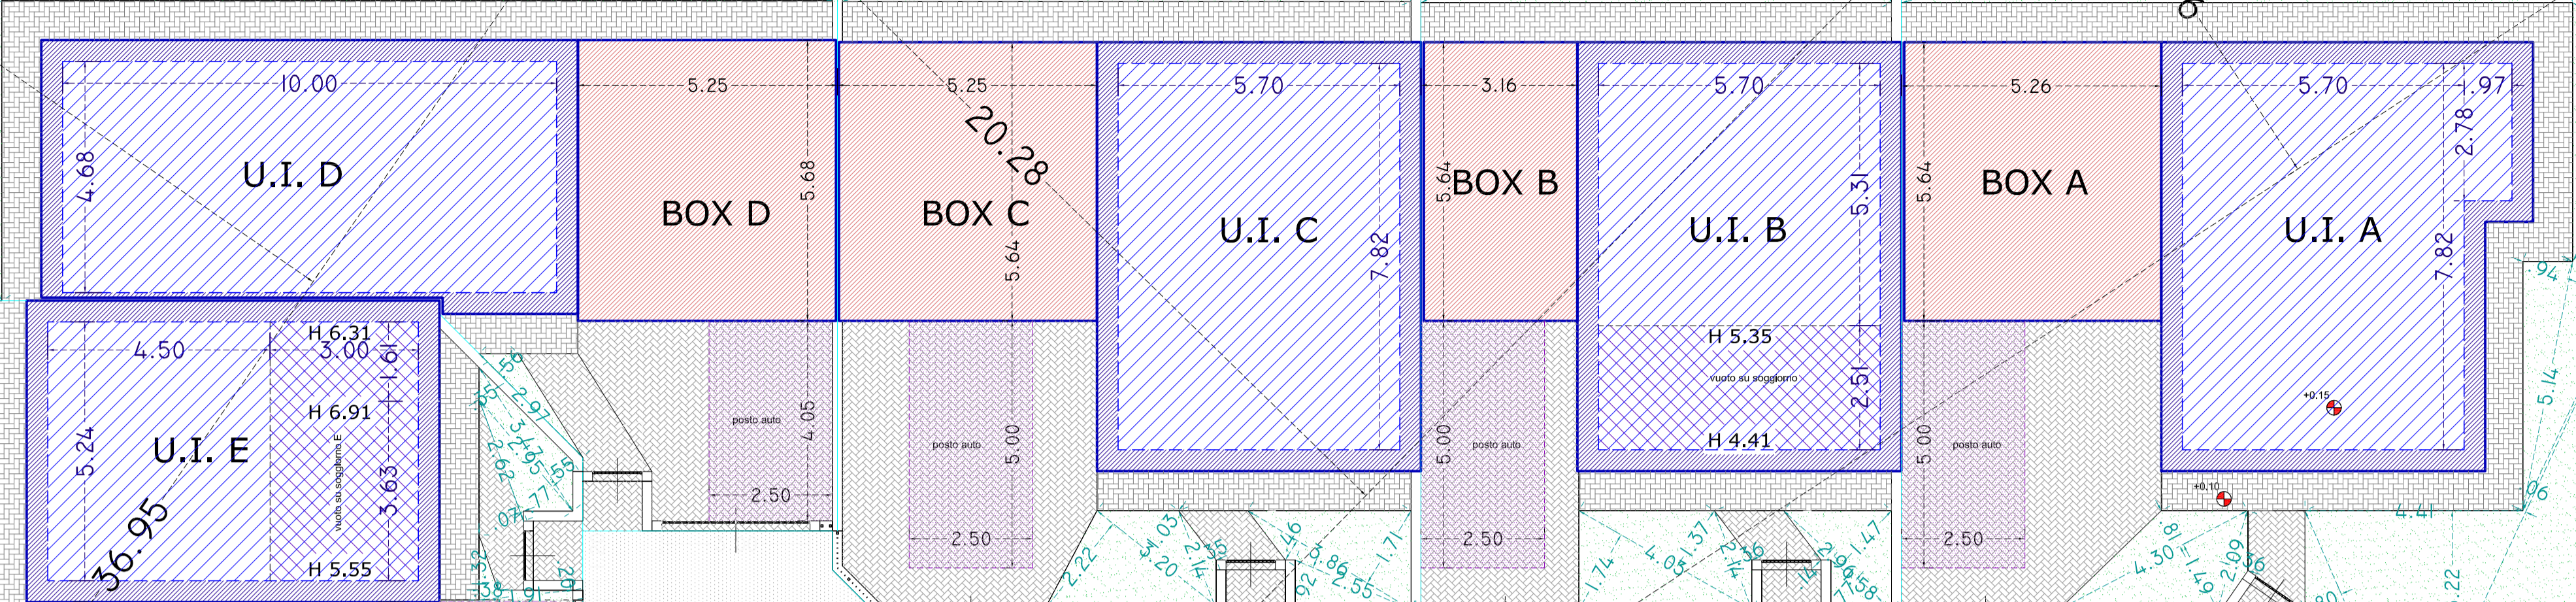

COMUNE DI GORLA MINORE	PROVINCIA DI VARESE	Dott. Arch. Alessandro Bela via Mentana 8 Olgiate Olona (VA) cell. 328-6750740
P.D.C. per costruzione di 11 villette con box in via Lazzaretto		
N°progetto	151-25	02A
Data	06 aprile 2026	
Mod.		
Mod.		
Schema Volumetrico Piano Primo		Scala 1 : 100