



1 1-Piano Terra
1:100

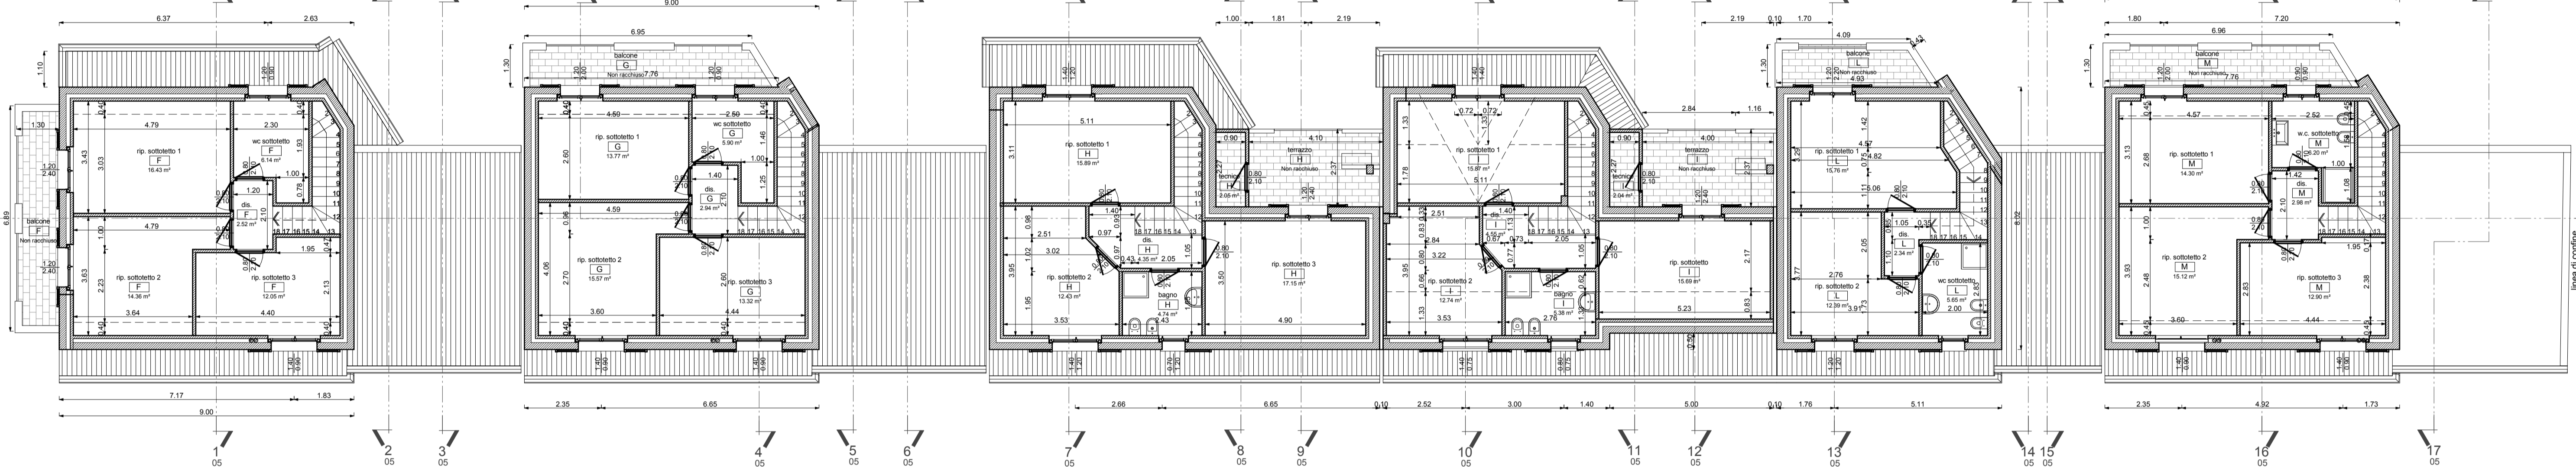

2 2-Piano Primo
1:100

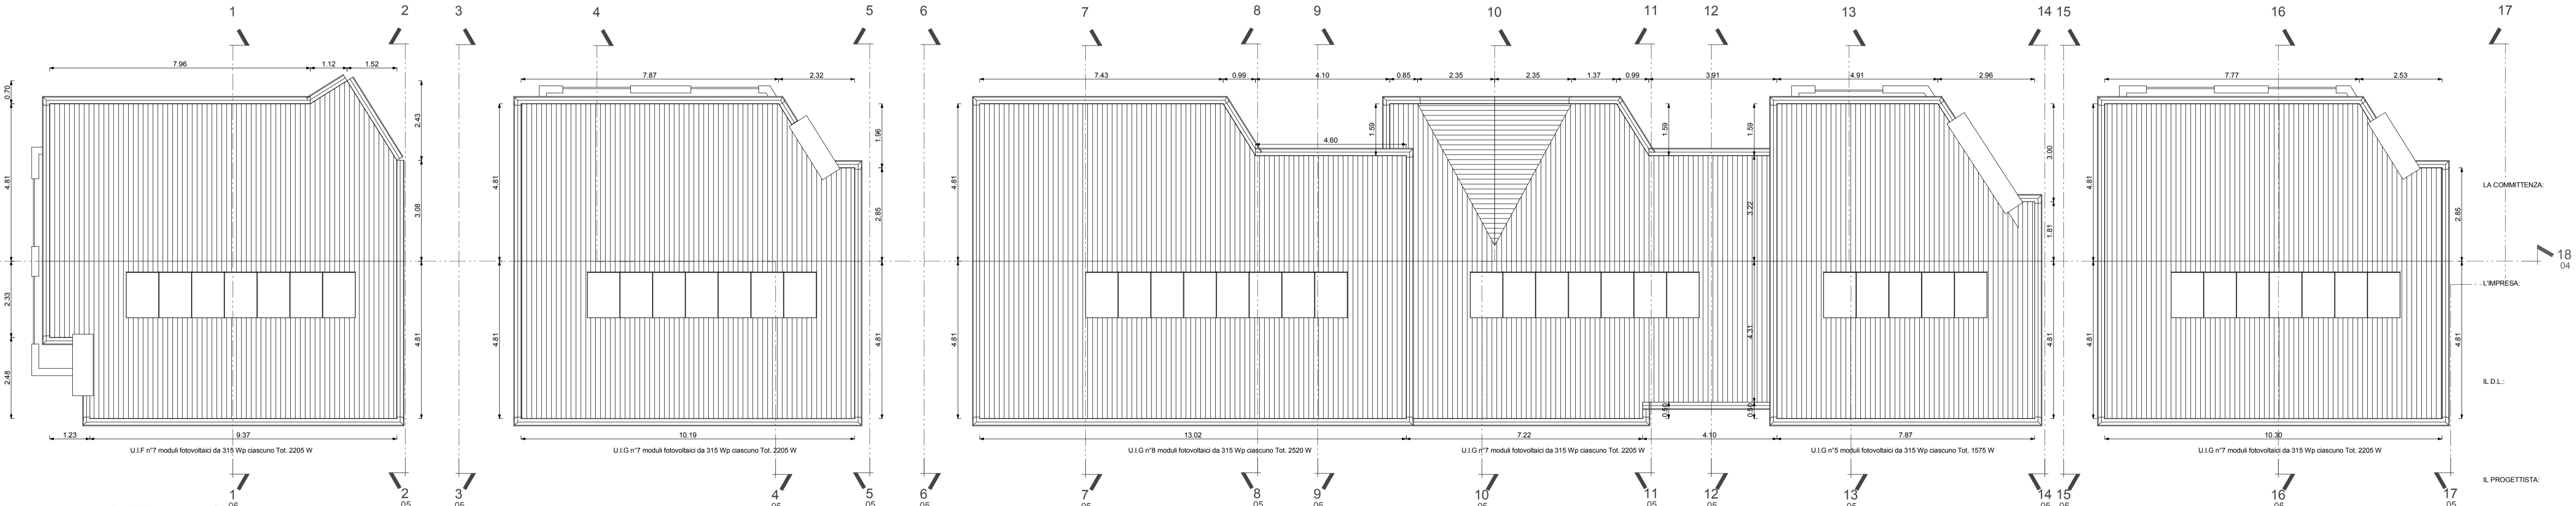

3 3-Piano Copertura
1:100

sulle coperture verranno installati i dispositivi di sicurezza a termini di legge e lungo i colmi verrà installata linea vita per future manutenzioni
sulle coperture verranno installati i pannelli fotovoltaici come da calcoli del progetto e relazione tecnica DGR 3868 dell'Ing. Gianfranco Liparoti

COMUNE DI OLGiate OLONA PROVINCIA DI VARESE P.E. di P.D.C. per costruzione di 6 U.I. e 6 box in via Alfieri Lione Costruzioni s.r.l. via Assisi n°9 Olgiate Olona (VA)	Dott. Arch. Alessandro Bala via Merlana 8 Olgiate Olona (VA) cell. 328-6750740 N°progetto 119-19 Data 22 maggio 2018 Mod. Mod. Mod. Mod.	03 Scala 1:100
---	--	-----------------------