


1 2° Piano Sottotetto
1 : 100

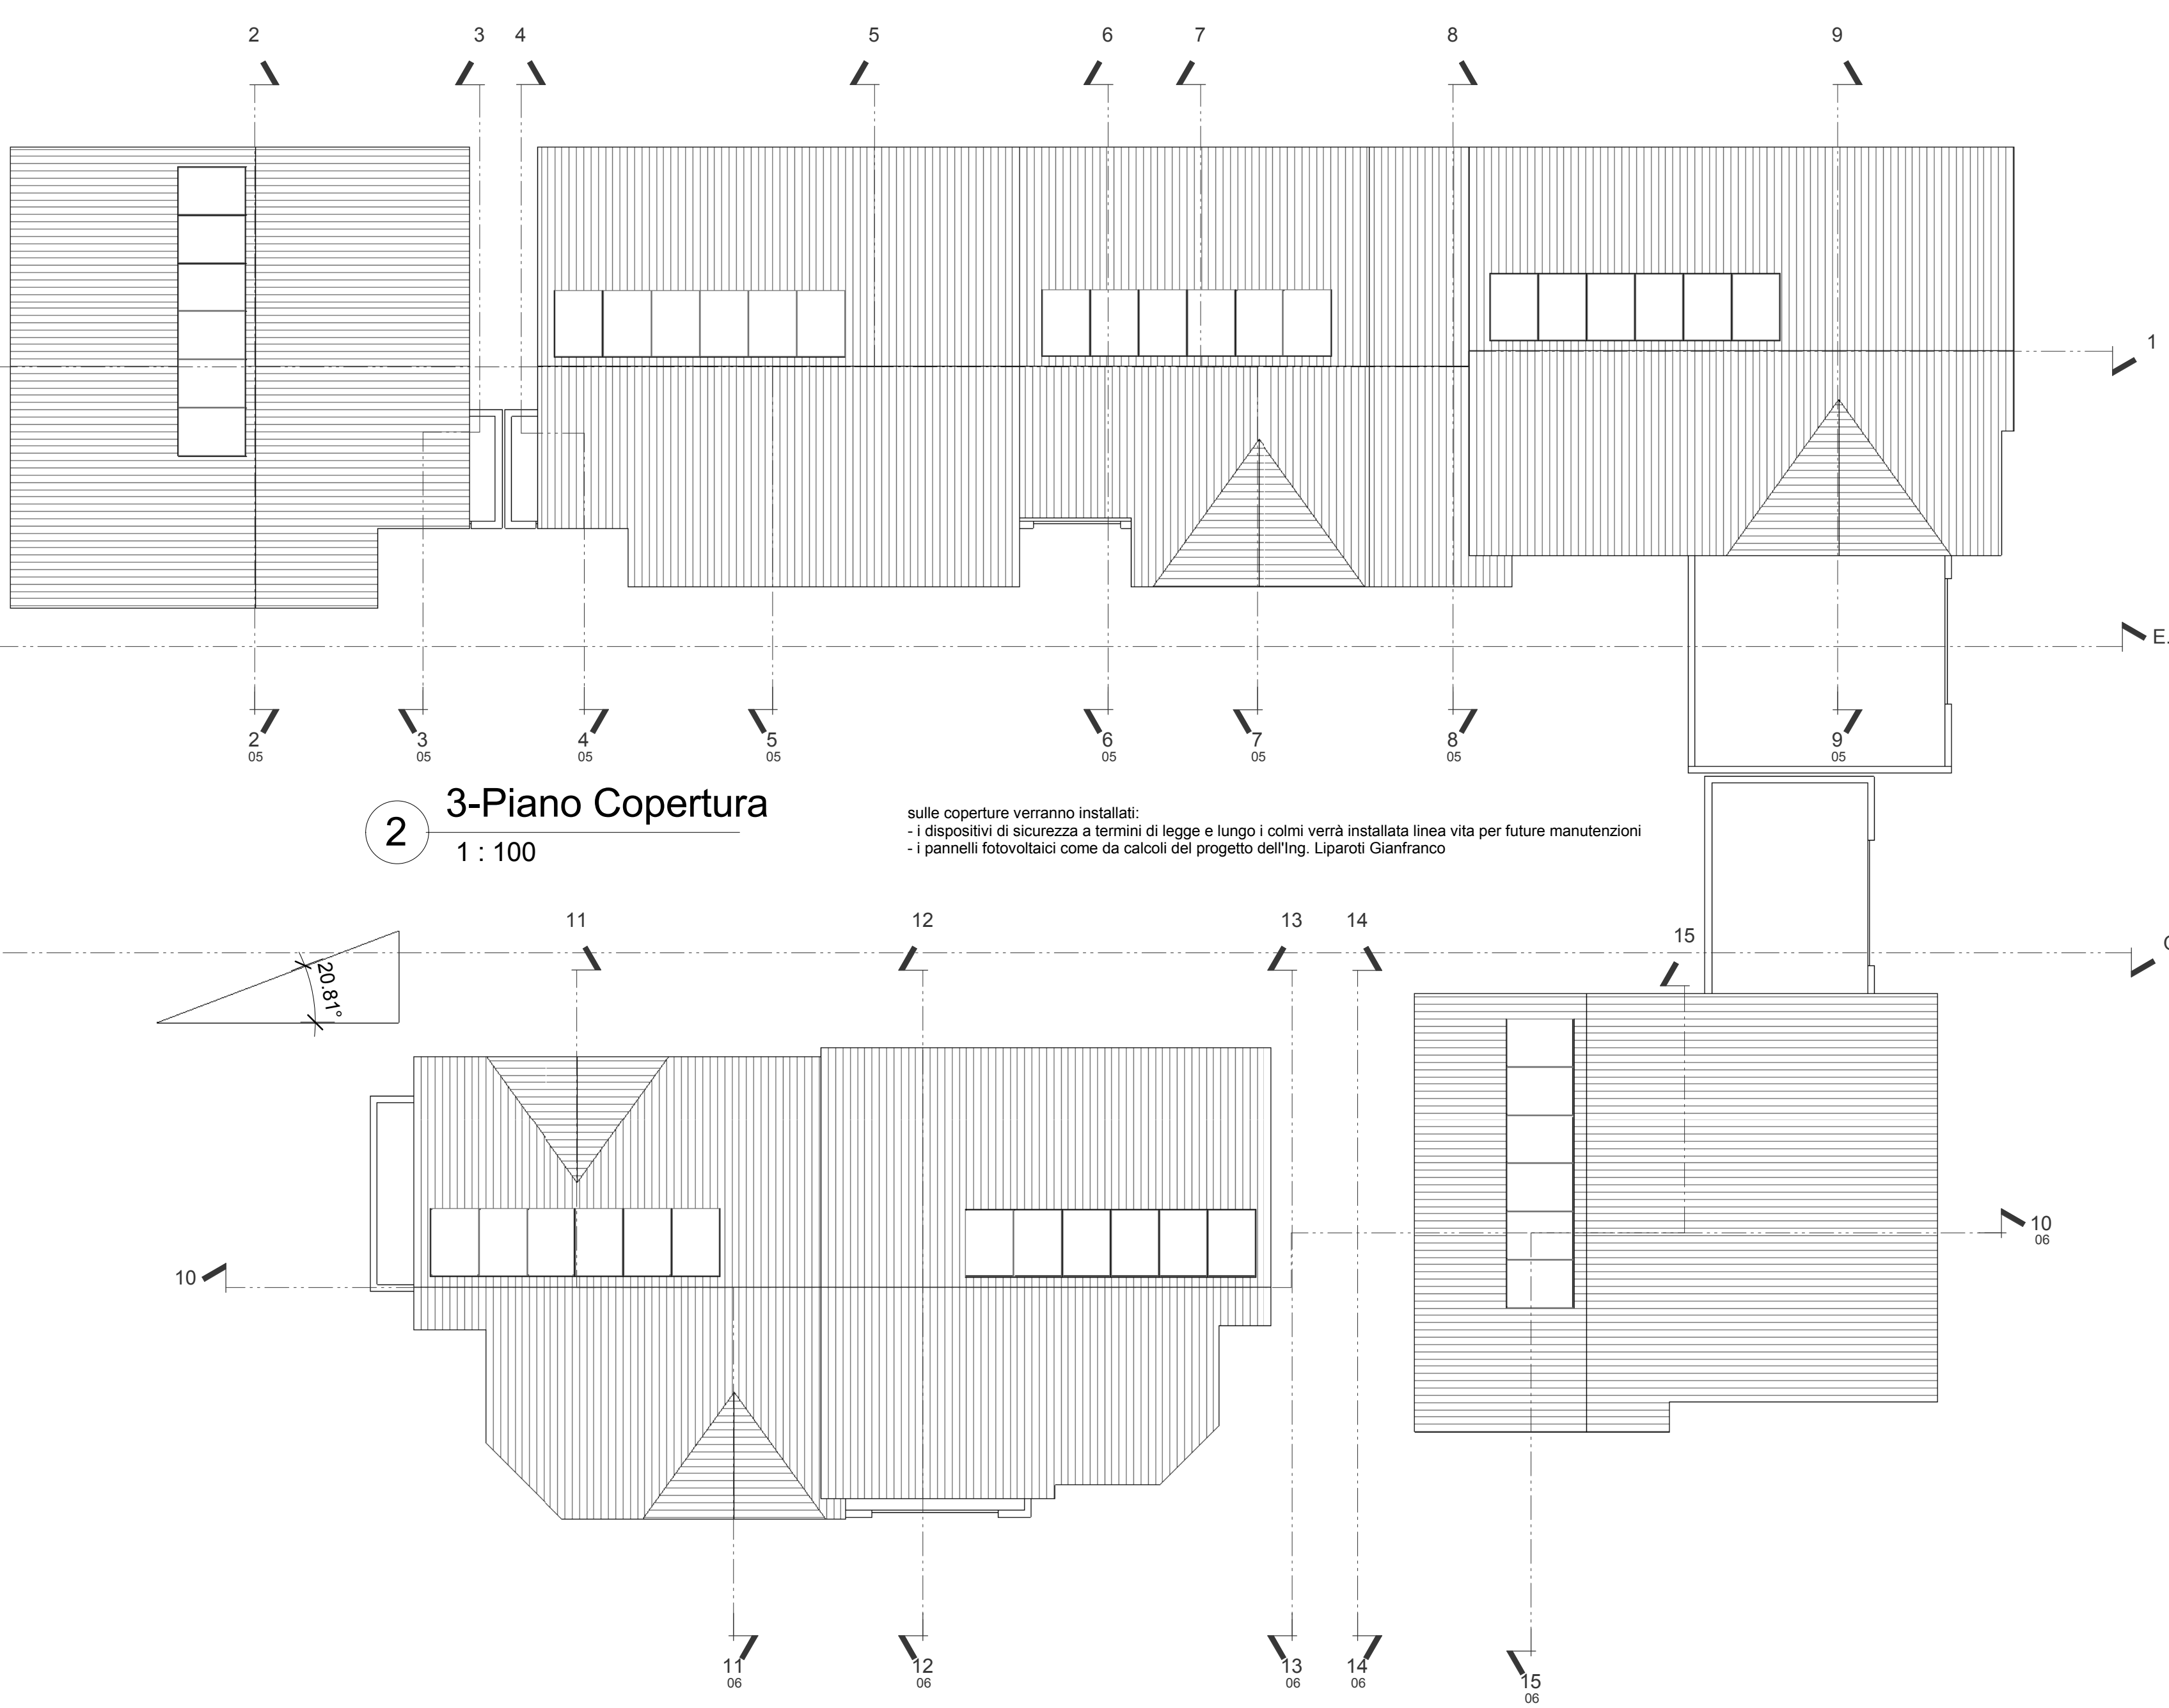

2 3° Piano Copertura
1 : 100

sulle coperture verranno installati:
 - i dispositivi di sicurezza a termini di legge e lungo i colmi verrà installata linea vita per future manutenzioni
 - i pannelli fotovoltaici come da calcoli del progetto dell'Ing. Liparoti Gianfranco

IL PROGETTISTA

Dott. Arch. Alessandro Bela via Meriana 8 Olgate Olona (VA) cell. 329-6750740		COMUNE DI OLGATE OLONA PROVINCIA DI VARESE P.D.C. per costruzione di 7 U.I. residenziali in via XXIV Maggio ang. via Corridoni	
N° Progetto	135-21	Mod.	
Data	18 marzo 2022	Mod.	
		Mod.	
		Mod.	
Lione Costruzioni s.r.l. via Assisi n°9 Olgate Olona (VA)		Pianta Piano Sottotetto - Copertura	
		Scala	1 : 100
		18/03/2022 14:06:22	